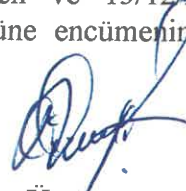


Samandağ Belediyesi
Mahsus Encümen Kararı


Karar Numarası	ENCÜMEN ÜYELERİNİN ADLARI			
266				
Karar Tarihi	Başkan Emrah Karaçay	Üye Ali Açıkyol	Üye İbrahim Küçükçay	Üye Gökhan Taşar
11.05.2026				
Karar Günü	Yazı İşleri Md.V. Hüsne Dönmez Aydın	Mali Hizmetler Md. Ali Yücel	Bilgi İşlem Md Yolhan Dinler	
Pazartesi				
Karar Özeti	18. Madde İmar Uygulaması (Şükrü Kanatlı Mah. 3 Nolu Düzenleme Sahası)			
Düzeltilme ve Açıklamalar:	Başkanlık Makamından Encümene havale edilen İmar ve Şehircilik Müdürlüğü'nün 07.05.2026 tarih ve 49326 sayılı yazısı encümende görüşüldü. Belediyemiz sınırları dahilinde ve Şehir İmar Planımızın P35-C-20-B-1-A nolu imar paftasında yer alan Şükrü Kanatlı Mahallesiinde bulunan 138 Ada 1, 2, 3, 4, 5, 6, 7, 8, 9, 10,11, 12, 13, 14; 139 Ada 2, 3, 4, 5, 6, 7, 8, 9; 140 Ada 1, 2, 3, 4, 5, 6, 7, 8, 9, 10, 11, 12, 13, 14, 15; 154 Ada 1, 2, 3, 4, 5, 6, 7, 8, 9,10 sayılı parsellerin dahil olduğu imar adalarında daha önce yapılmış olan; 3194 sayılı İmar Kanunun 18.Maddesi İmar Uygulaması Hatay I. İdare Mahkemesinin 2019-30 Karar ve 2017/1951 Esas no ile iptal edilmiştir.Hatay I. İdare Mahkemesinin iptal kararına istinaden uygulama alanında kalan 138 Ada 1, 2, 3,4, 5, 6, 7, 8, 9, 10,11, 12, 13, 14; 139 Ada 2, 3, 4, 5, 6, 7, 8, 9; 140 Ada 1, 2, 3, 4, 5, 6, 7, 8, 9, 10, 11, 12,13, 14, 15; 154 Ada 1, 2, 3, 4, 5, 6, 7, 8, 9, 10 sayılı parsellerin bulunduğu imar adalarının; 3194 sayılı İmar Kanunun 18. Maddesi ve Arazi ve Arsa Düzenlemeleri Hakkında Yönetmeliğin 37. Maddesinin 2.Fıkrasının yani kök parsellere geriye dönüş işleminin uygulanamayacağı tespit edilmiştir.Aynı Yönetmeliğin 37. Maddesinin 5. ve 6. Fıkrasına istinaden geri dönüşüm işlemlerinin yapılamamasının gerekçelerini açıklayan ayrıntılı teknik rapor hazırlanmış olup söz konusu alanda 3 nolu düzenleme sahasının tespiti ve 3194 sayılı İmar Kanunun 18. Maddesine istinaden imar parselleri üzerinden yeniden düzenlemesine; Uygulama alanında kalan 138 Ada 1, 2, 3, 4, 5, 6, 7, 8, 9, 10,11, 12, 13, 14; 139 Ada 2, 3, 4, 5, 6,7, 8, 9; 140 Ada 1, 2, 3, 4, 5, 6, 7, 8, 9, 10, 11, 12, 13, 14, 15; 154 Ada 1, 2, 3, 4, 5, 6, 7, 8, 9, 10 sayılı parsellerin bulunduğu 3 nolu düzenleme sahasının ve Ekteki Dağıtım Cetvellerinin, Parselasyon Planının 1(bir) ay müddetle askı tahtasına asılmasına, askı sürecince yapılan itiraz ve taleplerin değerlendirilmesi sonucunda Parselasyon Planının ve Dağıtım Cetvellerinin kesinleşmesi sonrası, 3194 sayılı İmar Kanunu'nun 18. ve 19. Maddelerine istinaden ve 13/12/2025 tarih ve 33106 sayılı Yönetmeliğin 25.Maddesine istinaden kabulüne encümemizce oybirliği ile karar verildi.			
	 Başkan Emrah Karaçay	 Üye Ali Açıkyol	 Üye İbrahim Küçükçay (Katılmadı)	 Üye Gökhan Taşar
	 Yazı İşleri Md.V. Hüsne Dönmez Aydın	 Mali Hizmetler Md. Ali Yücel	 Bilgi İşlem Md. Yolhan Dinler	

TEKNİK RAPOR

İlçemize bağlı Şükrü Kanatlı Mahallesi'nde kayıtlı Belediyemiz sınırları dâhilinde ve Şehir İmar Planımızın P-35-C-15-D-3-C-P-35-C-15-C-4-D, P-35-C-15-C-4-C, P-35-C-20-A-2-B, P-35-C-20-B-1-A ve P-35-C-20-B-1-B nolu imar paftalarında yer alan Şükrü Kanatlı ve Kurtderesi Mahallelerinde yer alan Şükrü Kanatlı 103 ada 1, 2, 3, 4, 5, 6, 7, 8, 9, 10, 11, 12, 13, 14, 15, 16, 17, 18, 19, 20, 21, 22, 23, 24, 25, 26, 27, 28; 104 ada 1, 2, 3, 4, 5, 6, 7, 8, 9, 10, 11, 12, 13, 14; 105 ada 1, 2, 3, 4, 5, 6, 7, 8, 9, 10, 11, 12, 13, 14, 15, 16, 17, 18; 106 ada 1, 2, 3, 4, 5, 6, 7, 8, 9, 10, 11, 12, 13, 14, 15, 16, 17, 18; 107 ada 1, 2, 3, 4, 5, 6, 7, 8, 9, 10, 11; 108 ada 1, 2, 3, 4, 5, 6, 7, 8, 9, 12, 13, 14, 15, 16, 17, 18, 19, 21, 22; 109 ada 1, 2, 3, 4, 5, 6, 7, 8, 9, 10; 110 ada 1, 2, 3, 4, 5, 6, 7, 8, 9, 10, 11, 12, 13, 14, 15, 16, 17, 18, 19, 20, 21, 22; 111 ada 1, 2, 3, 4, 5, 6, 7, 8, 9, 10, 11, 12, 13, 14, 15, 16; 112 ada 1, 2, 3, 4, 5, 6, 7, 8, 9, 10, 11, 12, 13, 14, 15, 16, 17, 18; 113 ada 1, 2, 3, 4, 5, 6, 7, 8, 9, 10, 11; 115 ada 1, 2, 3, 4, 5, 6, 7, 8, 9; 116 ada 1, 2, 3, 4, 5, 6, 7, 8, 9, 10, 11, 12, 13, 14, 15, 16, 17, 18, 19, 20, 21; 117 ada 1, 2, 3, 4, 5, 6, 7; 118 ada 1, 2, 3, 4, 5, 6, 7, 8, 9, 10, 11, 12, 13, 14, 15, 16, 17, 18, 19, 20, 21, 22; 119 ada 1, 2, 3, 4, 5, 6, 7, 8, 9, 10, 11, 12; 120 ada 1; 121 ada 1, 2, 3, 4, 5, 6, 7, 8, 9, 10, 13, 14; 122 ada 1, 2, 3, 4, 5, 6, 7, 8, 9, 10, 11; 123 ada 1, 2, 3, 4, 5, 6, 7, 8, 9, 10, 11, 12, 13, 14; 125 ada 1, 2, 3, 4, 5, 6, 7, 8, 9, 10, 11, 12; 126 ada 1, 2, 3, 4, 5, 6, 7, 8, 9, 10; 127 ada 1, 2, 3, 4, 5, 6, 7, 8, 9, 10, 11, 12, 13, 14, 15, 16, 17, 18, 19, 20, 21, 22, 23; 128 ada 1, 2, 3, 4, 5, 6, 7, 8, 9, 10, 11, 12, 13, 14, 15; 129 ada 1, 2, 3, 4, 5, 6, 7, 8, 9, 10, 11, 12, 13, 14, 15, 16; 130 ada 1, 2, 3, 4, 5, 6, 7, 8, 9, 10, 11; 131 ada 1, 2, 3, 4, 5, 6, 7, 8, 9, 10, 13, 14, 15, 16, 17, 18, 19, 20, 21, 22, 23, 24, 25, 26, 27, 28, 29, 30, 32, 33; 132 ada 1, 2, 3, 4, 5, 6, 7, 8, 9, 10, 11, 12; 133 ada 1, 2, 3, 4, 5, 6, 7, 8, 9, 10, 11, 12, 13, 14, 15, 16, 17; 134 ada 1, 2, 3, 4, 5, 6, 7, 8, 9, 10, 11, 12, 13, 14; 135 ada 1, 2, 3, 4, 5, 6, 7, 8, 9, 10, 11, 12, 13; 136 ada 1, 2; 137 ada 1, 2, 3, 4, 5, 6, 7, 8; 138 ada 1, 2, 3, 4, 5, 6, 7, 8, 9, 10, 11, 12, 13, 14; 139 ada 2, 3, 4, 5, 6, 7, 8, 9; 140 ada 1, 2, 3, 4, 5, 6, 7, 8, 9, 10, 11, 12, 13, 14, 15, 16; 141 ada 1, 2, 3, 4, 5, 6, 7, 8, 9, 10, 11, 12, 13, 14, 15, 16, 17, 18, 19, 20; 142 ada 1, 2, 3, 4, 5, 6, 7, 8, 9, 10, 11, 12; 143 ada 1; 144 ada 1, 2, 3, 4, 5, 6, 7, 8; 145 ada 1, 2, 3, 4, 5, 6, 7, 8, 9, 10, 11, 12, 13, 14, 15, 16, 17, 18; 146 ada 1, 2, 3, 4, 5, 6, 7, 8, 9, 10, 11, 12, 13, 14, 15, 16; 147 ada 1, 2, 3, 4, 5, 6; 148 ada 1, 2, 3, 4, 5, 6, 7, 8, 9, 10, 11, 12, 13, 14, 15, 16, 17; 149 ada 1, 2, 3, 4, 5, 6, 7, 8, 9, 10, 11, 12, 13, 14; 150 ada 1, 2, 3, 4, 5, 6, 7, 8, 9, 10, 11, 12, 13, 14, 15, 16; 151 ada 1, 2, 3, 4, 5, 6, 7, 8, 9, 10, 11, 12, 13, 14, 15, 16, 17, 18; 152 ada 1, 2, 3, 4, 5, 6, 7, 8, 9, 10, 11, 12, 18, 19, 20, 21, 22, 23; 153 ada 1; 154 ada 1, 2, 3, 4, 5, 6, 7, 8, 9, 10; 155 ada 1, 2, 3, 4; 156 ada 9, 10, 11, 12, 18, 19, 20, 21, 22, 23, 24, 25, 26, 27, 28; 157 ada 1, 2, 3, 4, 5, 6, 7, 8, 9, 10, 11, 12, 13, 14; 158 ada 1, 2, 3, 4, 5, 6, 7, 8, 9, 10, 11, 12, 13, 14, 15, 16; 159 ada 1, 2, 3, 4, 5, 6, 7, 8, 9, 10, 11, 12, 13, 14, 15, 16, 17, 18, 19, 20, 21, 22, 23 160 ada 1, 2, 3, 4, 5, 6, 7, 8, 19, 20, 22, 23, 24, 25; 161 ada 1; 162 ada 1; 163 ada 1; 164 ada ile Kurtderesi 523 ada 1; 524 ada 1, 2, 3, 4, 5, 6, 7, 8, 9, 10, 11, 12, 13, 14 ve 525 ada 1, 2, 3, 4, 5, 6, 7, 8, 9, 10, 11, 12, 13, 14, 15, 16, 17 parsel sayılı taşınmazların kapsadığı alanda, 23.05.2014 tarih ve 81 sayılı Encümen Kararı ile 3194 sayılı İmar Kanunun 18. Maddesi İmar Uygulaması yapılmış ancak Hatay 1. İdare Mahkemesinin 2017/1951 Esas ve 2019/30 Sayılı Kararı ile söz konusu idari işlem usulen iptal edilmiştir.

Hatay 1. İdare Mahkemesinin usulen iptal kararına istinaden söz konusu taşınmazları kapsayan alan ile ilgili olarak;

- 23.05.2014 tarihli imar uygulaması Samandağ Belediyesi mülga 2010 yılı 1/1000 ölçekli Uygulama İmar Planı tadilatına göre yapılmış olup 23/07/2019 Tarih ve 2019/14-19 sayılı Kültür ve Turizm Bakanlığı kararı ile onaylanan İlave ve Revizyon İmar Planı ile imar planı bütününde değişiklikler yapılmıştır. (Sosyal Donatı alanları, yollar...vb.)

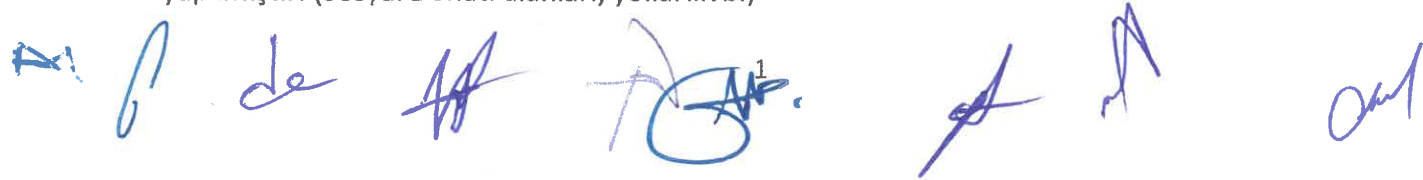

- İmar Uygulaması iptal kararı öncesi süreç içerisinde Yapı Ruhsatları, kat irtifakı işlemleri, mülkiyet bilgileri değişiklikleri (taşınmaz satışları, miras gereği intikaller ... vb.), kamuya kazandırılmış olan yolların açımı ve alt yapı hizmetleri, kamusal kullanımlar gibi fiili durumlar oluşmuştur.
- Arazi ve Arsa Düzenlemeleri Hakkındaki Yönetmelik kapsamında KOP (Kamu Ortaklık Payı) ve DOP (düzenleme ortaklık payı) oranları ile ilgili yeni düzenlemeler yapılmıştır.
- Uygulamaya konu olan alan içerisinde, kuru derelerden ihdas edilen ve dağıtım sonrası mülkiyeti Maliye Hazinesi adına tescil edilmiş olan taşınmazların, ihtiyaca yönelik çeşitli kurumlara tahsisleri gerçekleşmiş ve amacına yönelik yapılaşmalar oluşmuştur. Bu kapsamda ihtiyaca yönelik olarak plan değişiklikleri yapılmıştır.
- Düzenleme sahası içerisinde kalan bazı taşınmazların Hatay Kadastro İl Müdürlüğüne yapılmış olan Kadastro Çalışmasından (22-a/ Sayısallaştırma) kaynaklı alanlarının değişmiş olması.

Yukarıda bahsi geçen gerekçeler nedeni ile, söz konusu alanda Arazi ve Arsa Düzenlemeleri Hakkında Yönetmeliğin 37. Maddesinin 2. Fıkrasının yani kök parsellere geriye dönüş işleminin uygulanamayacağı tespit edilmiştir.

13.12.2025 Tarih ve 33106 sayılı Arazi ve Arsa Düzenlemeleri Hakkında Yönetmeliğin 37. Maddesinin 6. Fıkrası: " Beşinci fıkra kapsamında parselasyon planlarını onaylayan idarenin yetkili birimlerince geri dönüşüm işlemlerinin yapılamamasının gerekçelerini açıklayan ayrıntılı bir teknik rapor hazırlanır ve bu durum belediye encümen kararı, il encümeni kararı veya ilgili idare onayında belirtilir. " şeklindedir.

Yukarıda belirtilen Maddeye istinaden mahkeme kararlarının yerine getirilmesi amacıyla söz konusu alanda yeniden imar uygulaması düzenlenmiştir.

İlçemize bağlı Şükrü Kanatlı Mahallesiinde kayıtlı Belediyemiz sınırları dâhilinde ve Şehir İmar Planımızın P-35-C-15-D-3-C-P-35-C-15-C-4-D, P-35-C-15-C-4-C, P-35-C-20-A-2-B, P-35-C-20-B-1-A ve P-35-C-20-B-1-B nolu imar paftalarında yer alan Şükrü Kanatlı ve Kurtderesi Mahallelerinde yer alan Şükrü Kanatlı 103 ada 1, 2, 3, 4, 5, 6, 7, 8, 9, 10, 11, 12, 13, 14, 15, 16, 17, 18, 19, 20, 21, 22, 23, 24, 25, 26, 27, 28; 104 ada 1, 2, 3, 4, 5, 6, 7, 8, 9, 10, 11, 12, 13, 14; 105 ada 1, 2, 3, 4, 5, 6, 7, 8, 9, 10, 11, 12, 13, 14, 15, 16, 17, 18; 106 ada 1, 2, 3, 4, 5, 6, 7, 8, 9, 10, 11, 12, 13, 14, 15, 16, 17, 18; 107 ada 1, 2, 3, 4, 5, 6, 7, 8, 9, 10, 11; 108 ada 1, 2, 3, 4, 5, 6, 7, 8, 9, 12, 13, 14, 15, 16, 17, 18, 19, 21,22; 109 ada 1, 2, 3, 4, 5, 6, 7, 8, 9, 10; 110 ada 1, 2, 3, 4, 5, 6, 7, 8, 9, 10, 11, 12, 13, 14, 15, 16, 17, 18, 19, 20, 21, 22; 111 ada 1, 2, 3, 4, 5, 6, 7, 8, 9, 10, 11, 12, 13, 14, 15, 16; 112 ada 1, 2, 3, 4, 5, 6, 7, 8, 9, 10, 11, 12, 13, 14, 15, 16, 17, 18; 113 ada 1, 2, 3, 4, 5, 6, 7, 8, 9, 10, 11; 115 ada 1, 2, 3, 4, 5, 6, 7, 8, 9; 116 ada 1, 2, 3, 4, 5, 6, 7, 8, 9, 10, 11, 12, 13, 14, 15, 16, 17, 18, 19, 20, 21; 117 ada 1, 2, 3, 4, 5, 6, 7; 118 ada 1, 2, 3, 4, 5, 6, 7, 8, 9, 10, 11, 12, 13, 14, 15, 16, 17, 18, 19, 20, 21, 22; 119 ada 1, 2, 3, 4, 5, 6, 7, 8, 9, 10, 11, 12; 120 ada 1; 121 ada 1, 2, 3, 4, 5, 6, 7, 8, 9, 10, 13, 14; 122 ada 1, 2, 3, 4, 5, 6, 7, 8, 9, 10, 11; 123 ada 1, 2, 3, 4, 5, 6, 7, 8, 9, 10, 11, 12, 13, 14; 125 ada 1, 2, 3, 4, 5, 6, 7, 8, 9, 10, 11, 12; 126 ada 1, 2, 3, 4, 5, 6, 7, 8, 9, 10; 127 ada 1, 2, 3, 4, 5, 6, 7, 8, 9, 10, 11, 12, 13, 14, 15, 16, 17, 18, 19, 20, 21, 22, 23; 128 ada 1, 2, 3, 4, 5, 6, 7, 8, 9, 10, 11, 12, 13, 14, 15; 129 ada 1, 2, 3, 4, 5, 6, 7, 8, 9, 10, 11, 12, 13, 14, 15, 16; 130 ada 1, 2, 3, 4, 5, 6, 7, 8, 9, 10, 11; 131 ada 1, 2, 3, 4, 5, 6, 7, 8, 9, 10, 13, 14, 15, 16, 17, 18, 19, 20, 21, 22, 23, 24, 25, 26, 27, 28, 29, 30, 32, 33; 132 ada 1, 2, 3, 4, 5, 6, 7, 8, 9, 10, 11, 12; 133 ada 1, 2, 3, 4, 5, 6, 7, 8, 9, 10, 11, 12, 13, 14, 15, 16, 17; 134 ada 1, 2, 3, 4, 5, 6, 7, 8, 9, 10,

Al. 6. 2

11, 12, 13, 14; 135 ada 1, 2, 3, 4, 5, 6, 7, 8, 9, 10, 11, 12, 13; 136 ada 1, 2; 137 ada 1, 2, 3, 4, 5, 6, 7, 8; 138 ada 1, 2, 3, 4, 5, 6, 7, 8, 9, 10, 11, 12, 13, 14; 139 ada 2, 3, 4, 5, 6, 7, 8, 9; 140 ada 1, 2, 3, 4, 5, 6, 7, 8, 9, 10, 11, 12, 13, 14, 15, 16; 141 ada 1, 2, 3, 4, 5, 6, 7, 8, 9, 10, 11, 12, 13, 14, 15, 16, 17, 18, 19, 20; 142 ada 1, 2, 3, 4, 5, 6, 7, 8, 9, 10, 11, 12; 143 ada 1; 144 ada 1, 2, 3, 4, 5, 6, 7, 8; 145 ada 1, 2, 3, 4, 5, 6, 7, 8, 9, 10, 11, 12, 13, 14, 15, 16, 17, 18; 146 ada 1, 2, 3, 4, 5, 6, 7, 8, 9, 10, 11, 12, 13, 14, 15, 16; 147 ada 1, 2, 3, 4, 5, 6; 148 ada 1, 2, 3, 4, 5, 6, 7, 8, 9, 10, 11, 12, 13, 14, 15, 16, 17; 149 ada 1, 2, 3, 4, 5, 6, 7, 8, 9, 10, 11, 12, 13, 14; 150 ada 1, 2, 3, 4, 5, 6, 7, 8, 9, 10, 11, 12, 13, 14, 15, 16; 151 ada 1, 2, 3, 4, 5, 6, 7, 8, 9, 10, 11, 12, 13, 14, 15, 16, 17, 18; 152 ada 1, 2, 3, 4, 5, 6, 7, 8, 9, 10, 11, 12, 18, 19, 20, 21, 22, 23; 153 ada 1; 154 ada 1, 2, 3, 4, 5, 6, 7, 8, 9, 10; 155 ada 1, 2, 3, 4; 156 ada 9, 10, 11, 12, 18, 19, 20, 21, 22, 23, 24, 25, 26, 27, 28; 157 ada 1, 2, 3, 4, 5, 6, 7, 8, 9, 10, 11, 12, 13, 14; 158 ada 1, 2, 3, 4, 5, 6, 7, 8, 9, 10, 11, 12, 13, 14, 15, 16; 159 ada 1, 2, 3, 4, 5, 6, 7, 8, 9, 10, 11, 12, 13, 14, 15, 16, 17, 18, 19, 20, 21, 22, 23, 24, 25; 160 ada 1, 2, 3, 4, 5, 6, 7, 8, 9, 10, 11, 12, 13, 14 ve 525 ada 1, 2, 3, 4, 5, 6, 7, 8, 9, 10, 11, 12, 13, 14, 15, 16, 17 parsel sayılı taşınmazların kapsadığı alanda hukuki ve fiili imkânsızlıklar nedeniyle geri dönüş işlemleri yapılmadan mahkeme kararının gerekçelerini yerine getirilmesi amacıyla Yönetmeliğin 37. Maddesi 5.fıkrasının "a" bendine istinaden mevcut tescilli imar parselleri üzerinden yeni bir parselasyon planı düzenlenmiştir.

Hazırlayan
Ahmet ÇİÇEK
Harita Teknikeri

Hazırlayan
Güray FIRINCIOĞULLARI
Harita Mühendisi

Defne BOLGÜN DÜZCE
İmar ve Şehircilik Md. V.

Encümen Üyesi
Ali AÇIKYOL

Encümen Üyesi
İbrahim KÜÇÜKÇAY
(Katılmadı)

Encümen Üyesi
Gökhan TAŞAR

Yazı İşleri Md. V.
Hüsne DÖNMEZ AYDIN



Mali Hizmetler Md.
Ali YÜCEL

Bilgi İşlem Müdürü
Yolhan DİNLER



İLİ	HATAY
İLÇESİ	SAMANDAĞ
MAHALLE	ŞÜKRÜ KANATLI
ADA/PARSEL	138/139/140/154

PARSELASYON PLANI

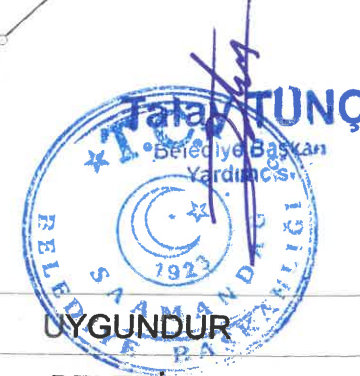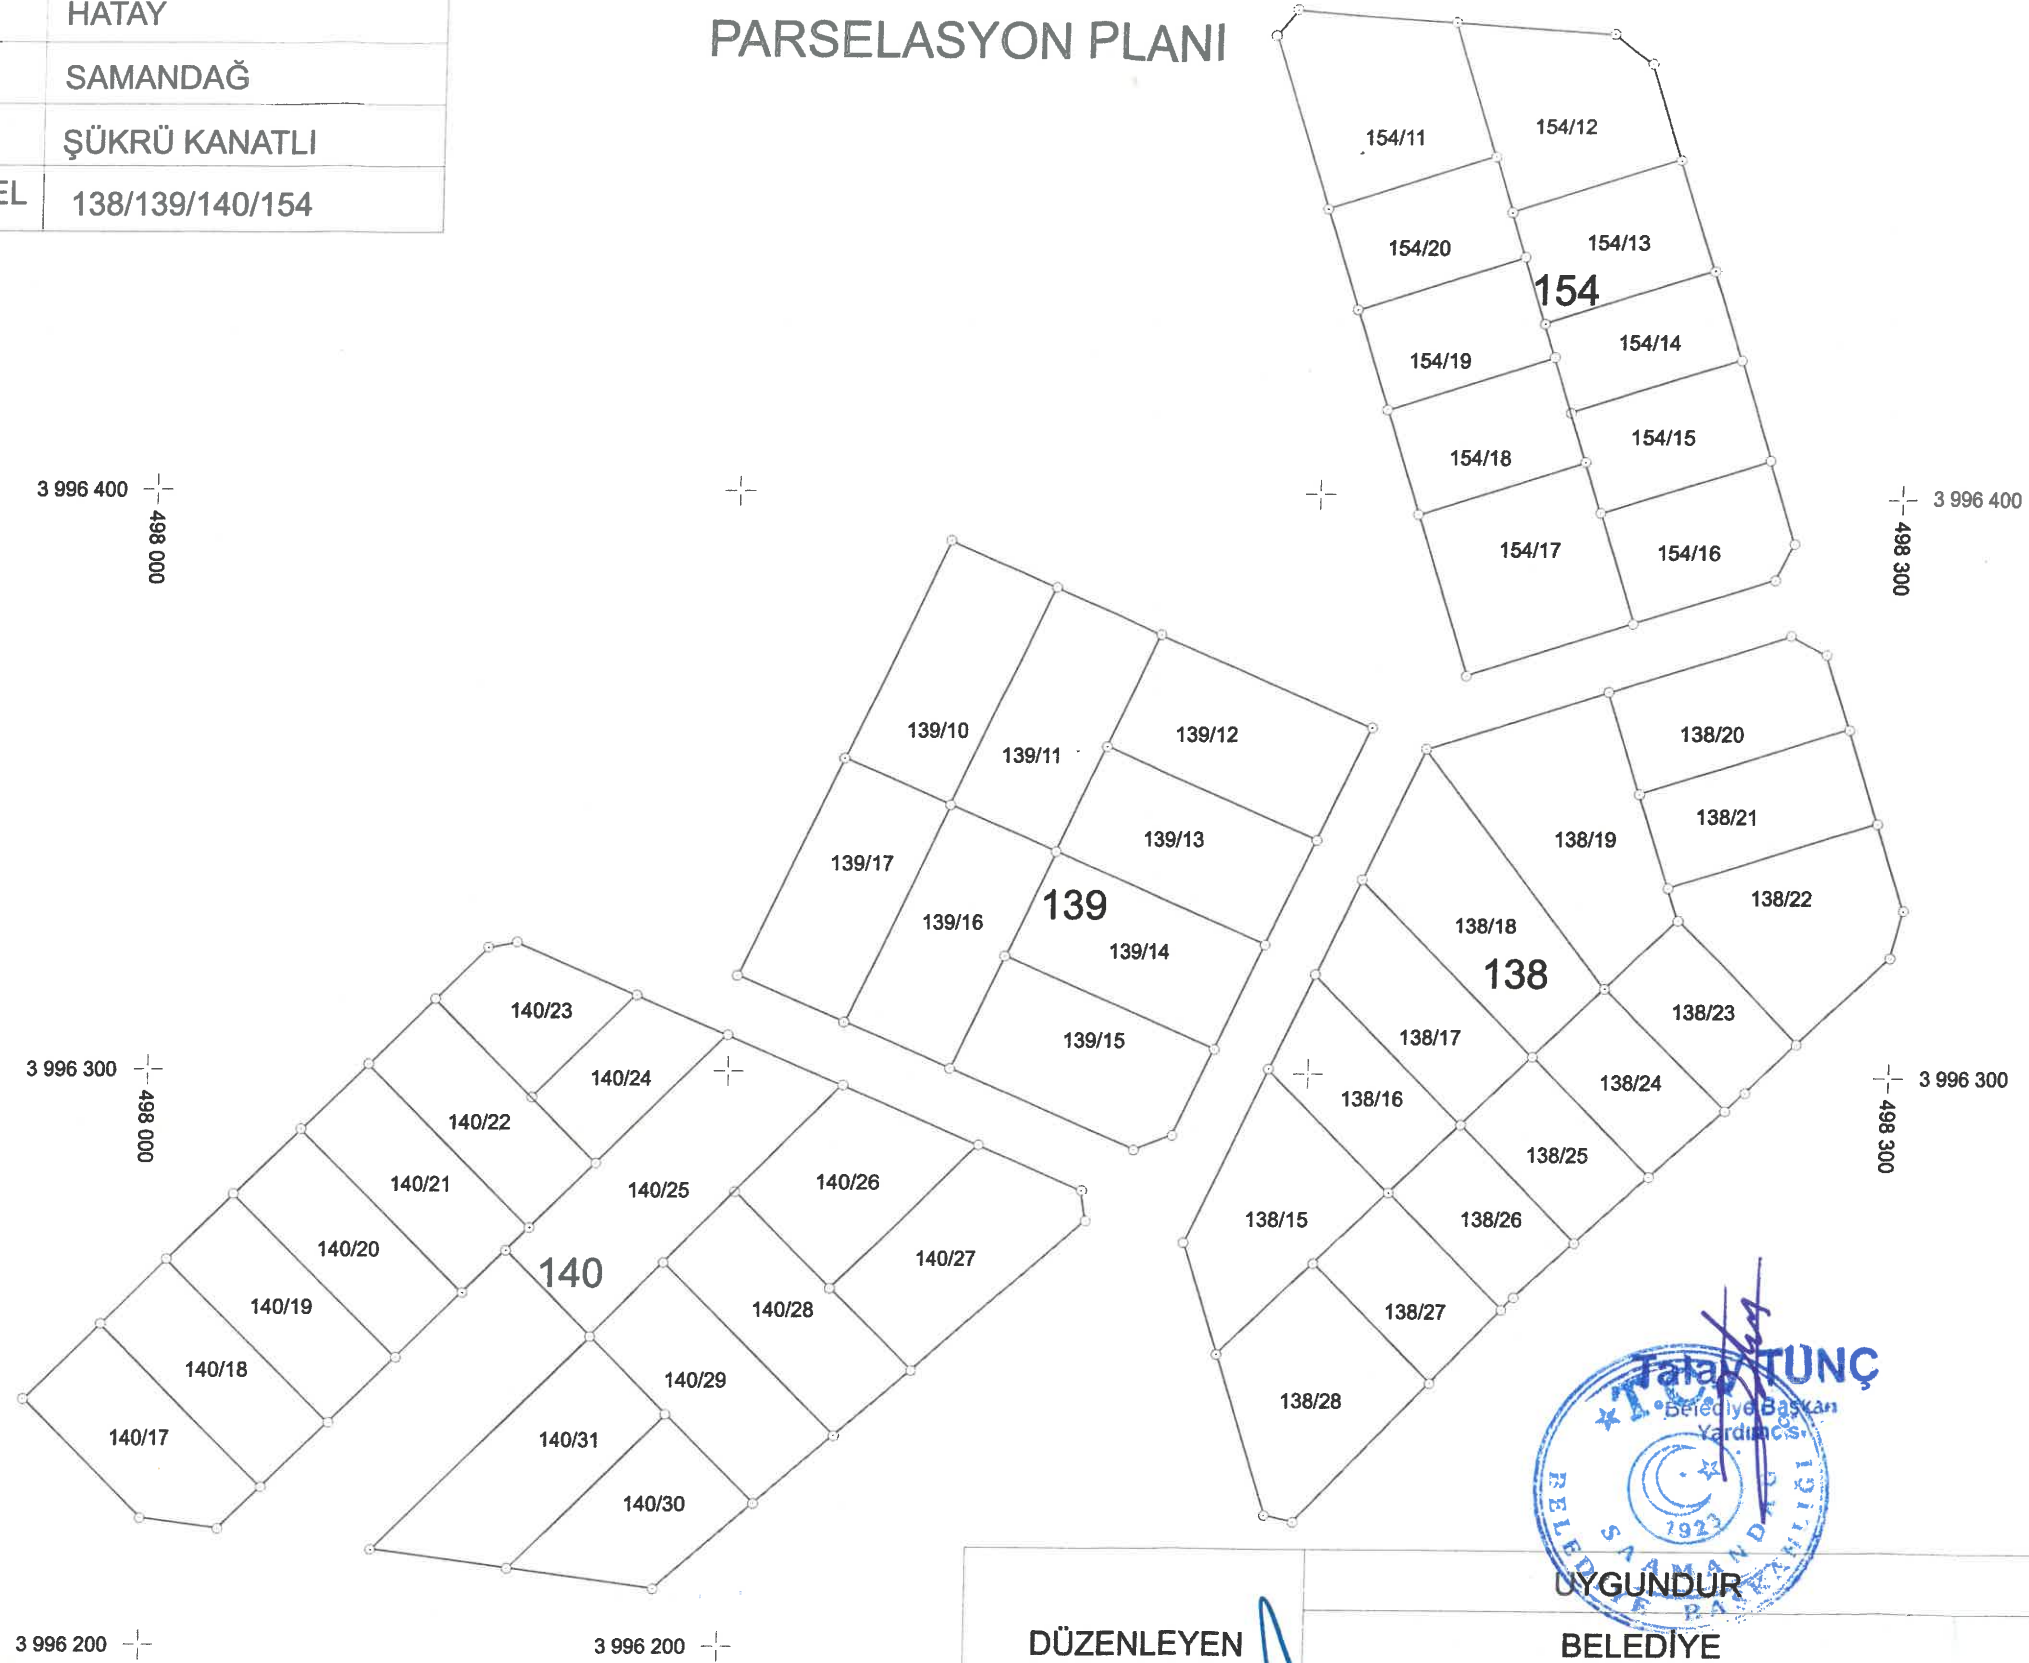

DÜZENLEYEN

UYGUNDUR

KONTROL EDİLMİŞTİR

BELEDİYE

KADASTRO MÜDÜRLÜĞÜ

KONTROL EDEN

ONAYLAYAN

ADI-SOYADI

Tarih


İmza

GİRİŞİMLERİNİZİ
Harcama ve Karşılık
Bölge Müdürlüğü
10/10/2023

Defne BOLGÜN
İmar ve Şehircilik
Müdürü

İLİ	HATAY
İLÇESİ	SAMANDAĞ
MAHALLE	ŞÜKRÜ KANATLI
ADA/PARSEL	138/139/140/154

DURUM HARİTASI

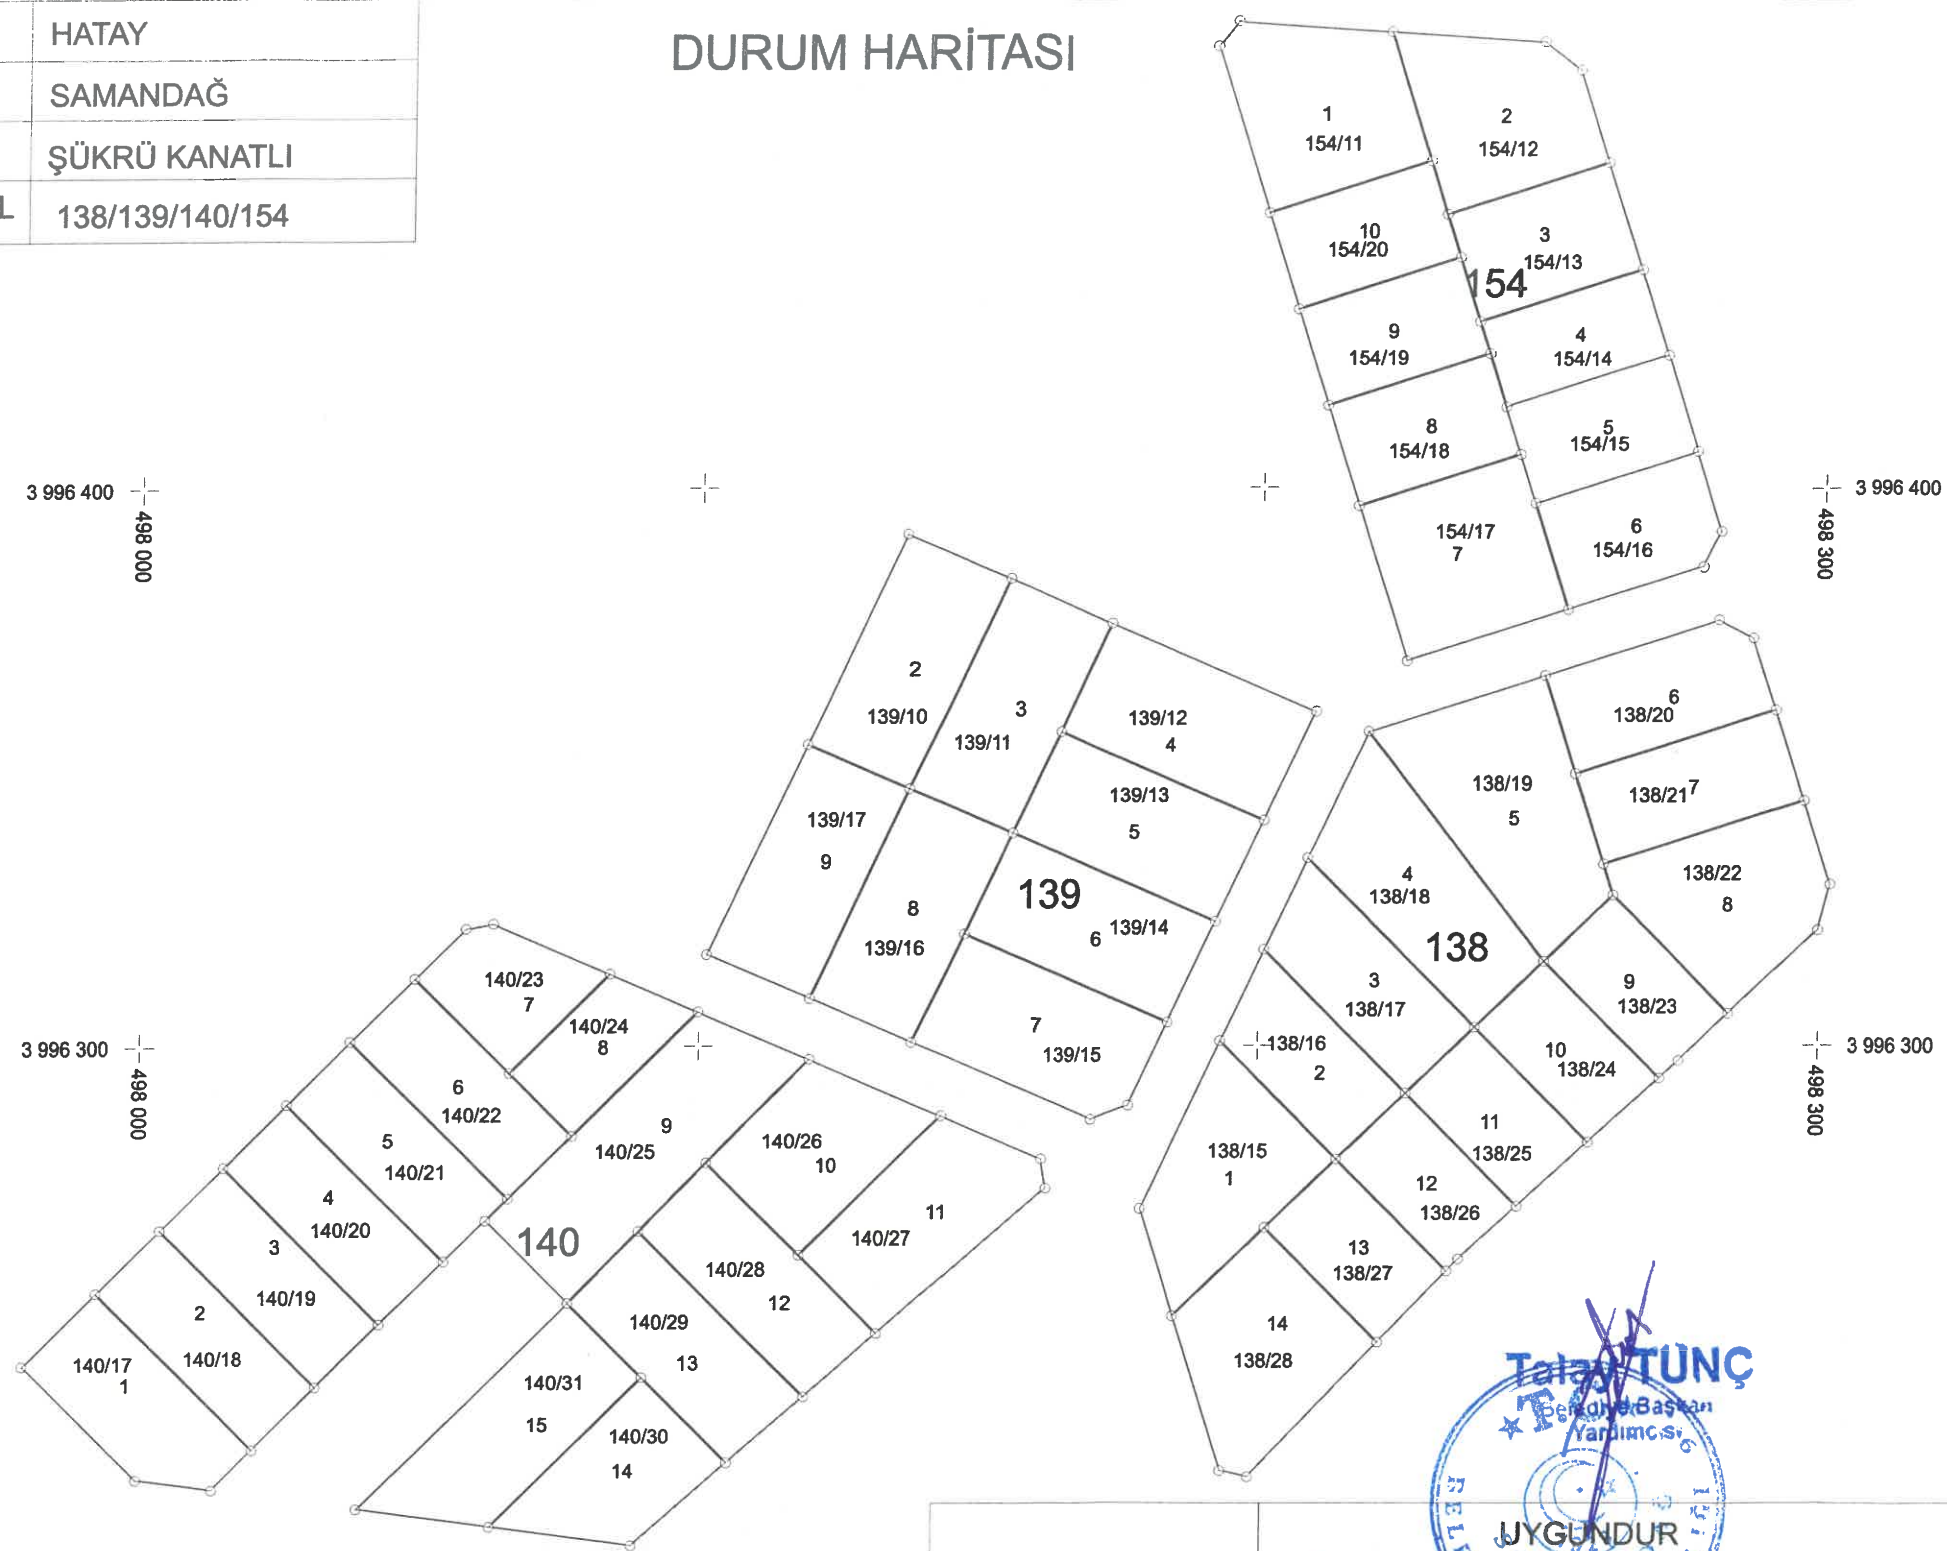

DÜZENLEYEN

KONTROL EDEN

ONAYLAYAN

KONTROL EDİLMİŞTİR

KADASTRO MÜDÜRLÜĞÜ

ADI-SOYADI

Tarih


İmza

Güray FIRINCOĞULLARI
Harita ve Kadastro Mühendisi
Odası No: 10427
Tic. Sic. No: 133000

Defne BOLGÜN DÖZCE
İmar ve Şehircilik
Müdür Vekili

Olçü Krokisi

KROKİ YERİ

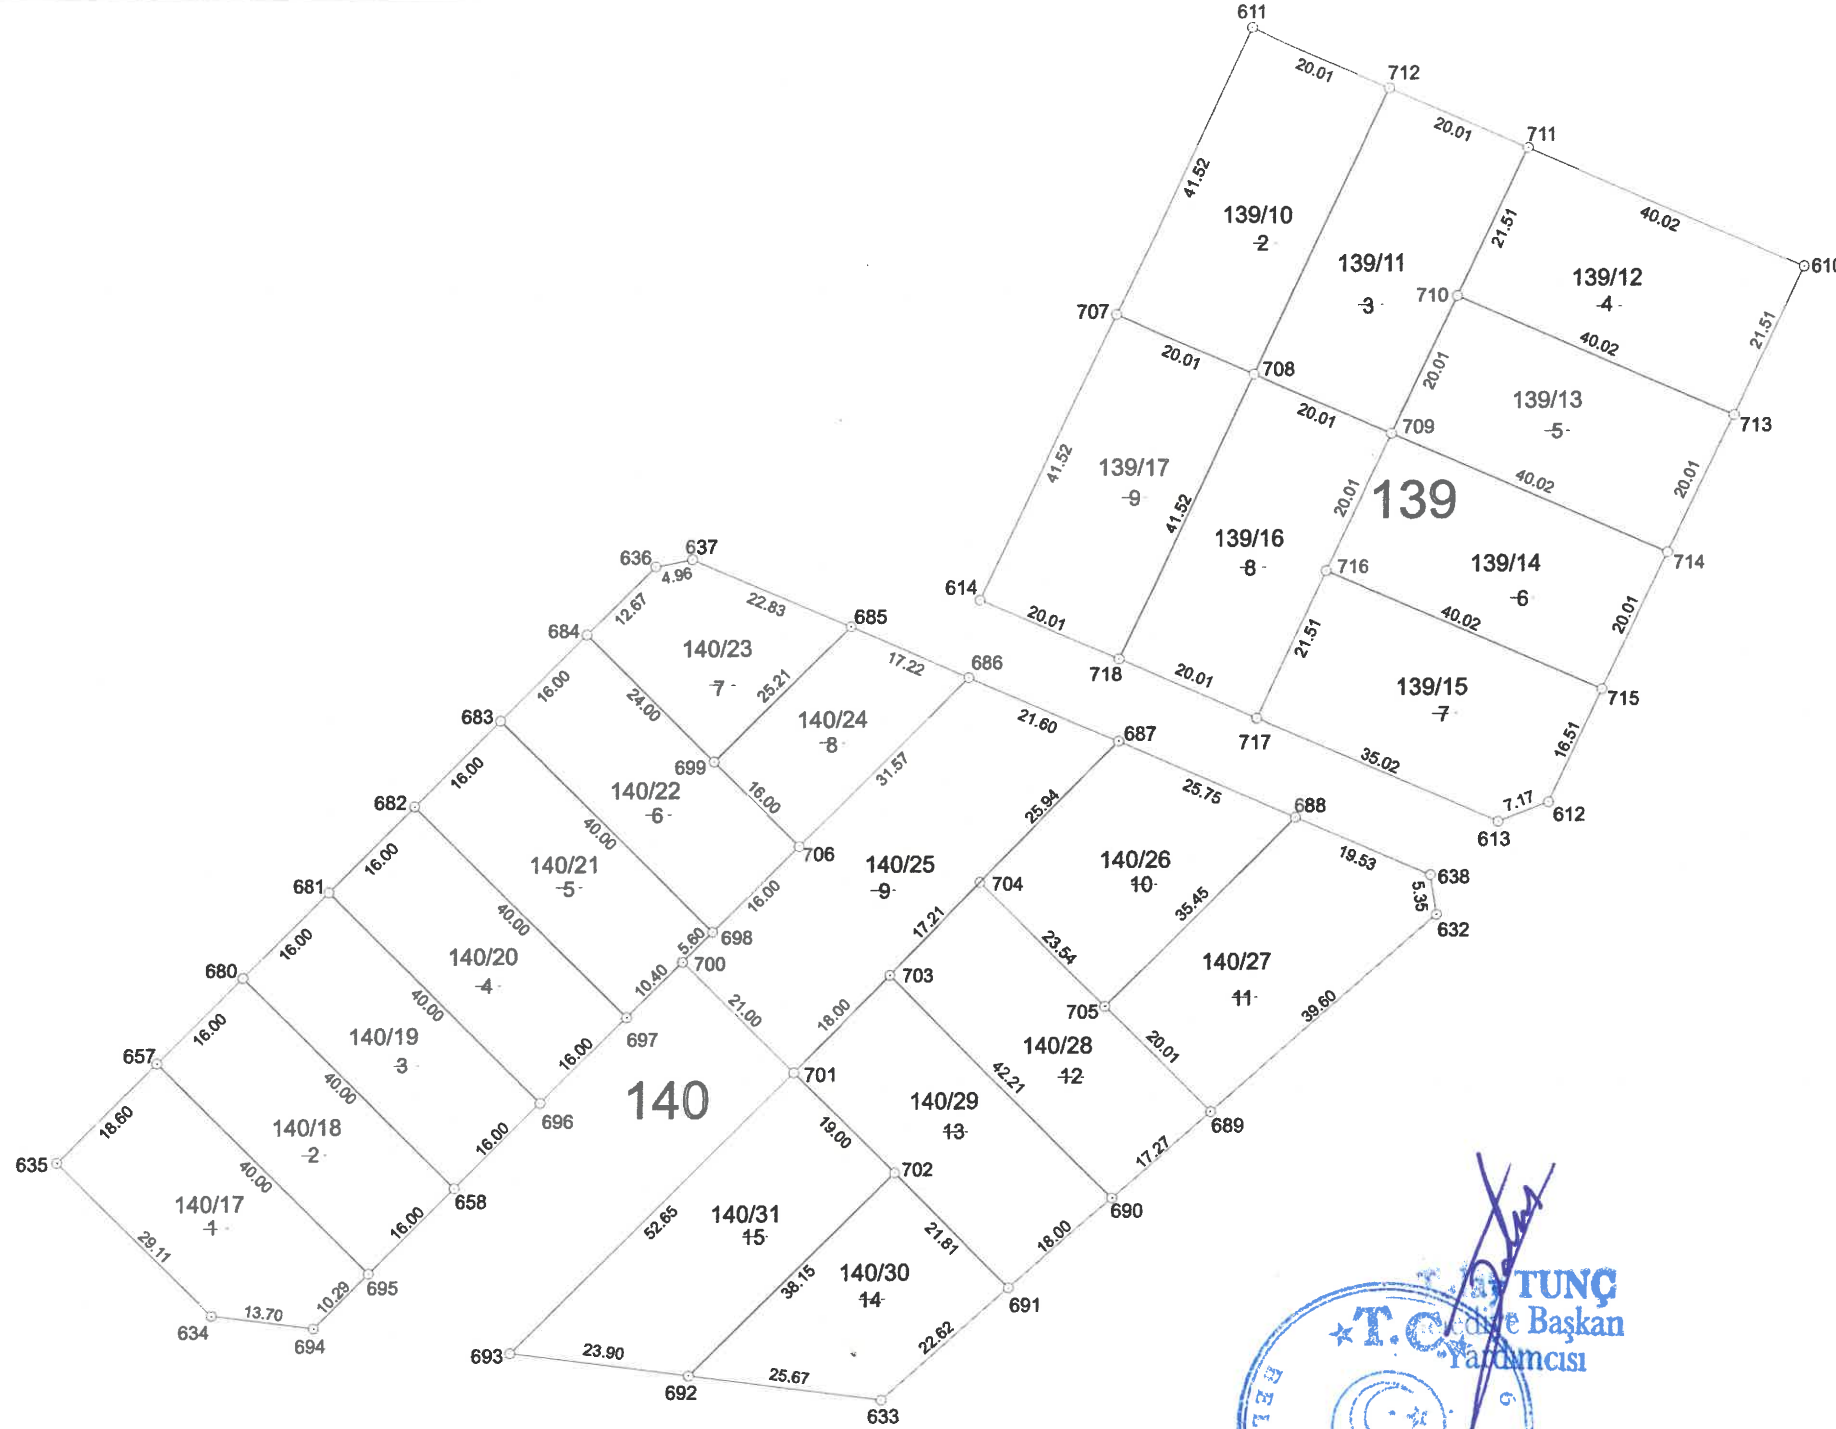

Datum :

Projeksiyon :


KROKİ

Nokta No	Y	X	MK
610	498209.85	3996359.89	
611	498136.42	3996391.71	
612	498176.85	3996289.18	
613	498170.15	3996286.64	
614	498101.30	3996316.47	
632	498162.10	3996274.30	
633	498088.87	3996209.93	
634	498000.00	3996222.02	
635	497979.45	3996242.65	
636	498058.28	3996321.18	
637	498063.16	3996322.10	
638	498161.27	3996279.59	
657	497992.63	3996255.77	
658	498032.19	3996238.73	
680	498003.96	3996267.06	
681	498015.30	3996278.36	
682	498026.63	3996289.65	
683	498037.97	3996300.94	
684	498049.30	3996312.23	
685	498084.10	3996313.03	
686	498099.90	3996306.18	
687	498119.72	3996297.59	
688	498143.35	3996287.35	
689	498132.35	3996248.15	
690	498119.38	3996236.75	
691	498105.86	3996224.86	
692	498063.44	3996213.39	
693	498039.75	3996216.61	
694	498013.57	3996220.17	
695	498020.86	3996227.43	
696	498043.53	3996250.02	
697	498054.86	3996261.31	
698	498066.20	3996272.60	
699	498066.24	3996295.23	
700	498062.23	3996268.65	
701	498077.05	3996253.77	
702	498090.46	3996240.31	
703	498089.61	3996266.67	
704	498101.62	3996279.00	
705	498118.23	3996262.33	
706	498077.53	3996283.90	
707	498118.86	3996354.09	
708	498137.22	3996346.14	
709	498155.58	3996338.18	
710	498164.04	3996356.31	
711	498173.13	3996375.80	
712	498154.77	3996383.76	
713	498200.75	3996340.40	
714	498192.29	3996322.27	
715	498183.83	3996304.14	
716	498147.12	3996320.05	
717	498138.02	3996300.56	
718	498119.66	3996308.51	

İLİ : HATAY		DÜZENLEYEN	UYGUNDUR	KADASTRO MÜDÜRLÜĞÜ
İLÇESİ : SAMANDAĞ			BELEDİYE / ÖZEL İDARE	
MAH./KÖY : ŞÜKRÜ KANATLI	ADI-SOYADI		KONTROL EDEN	ONAYLAYAN
Pafta No : P35-C-20-B-1-A	TARİH			KONTROL EDEN
ADA/PARSEL NO : 139/140	İMZA			

Ölçü Krokisi

KROKİ YERİ

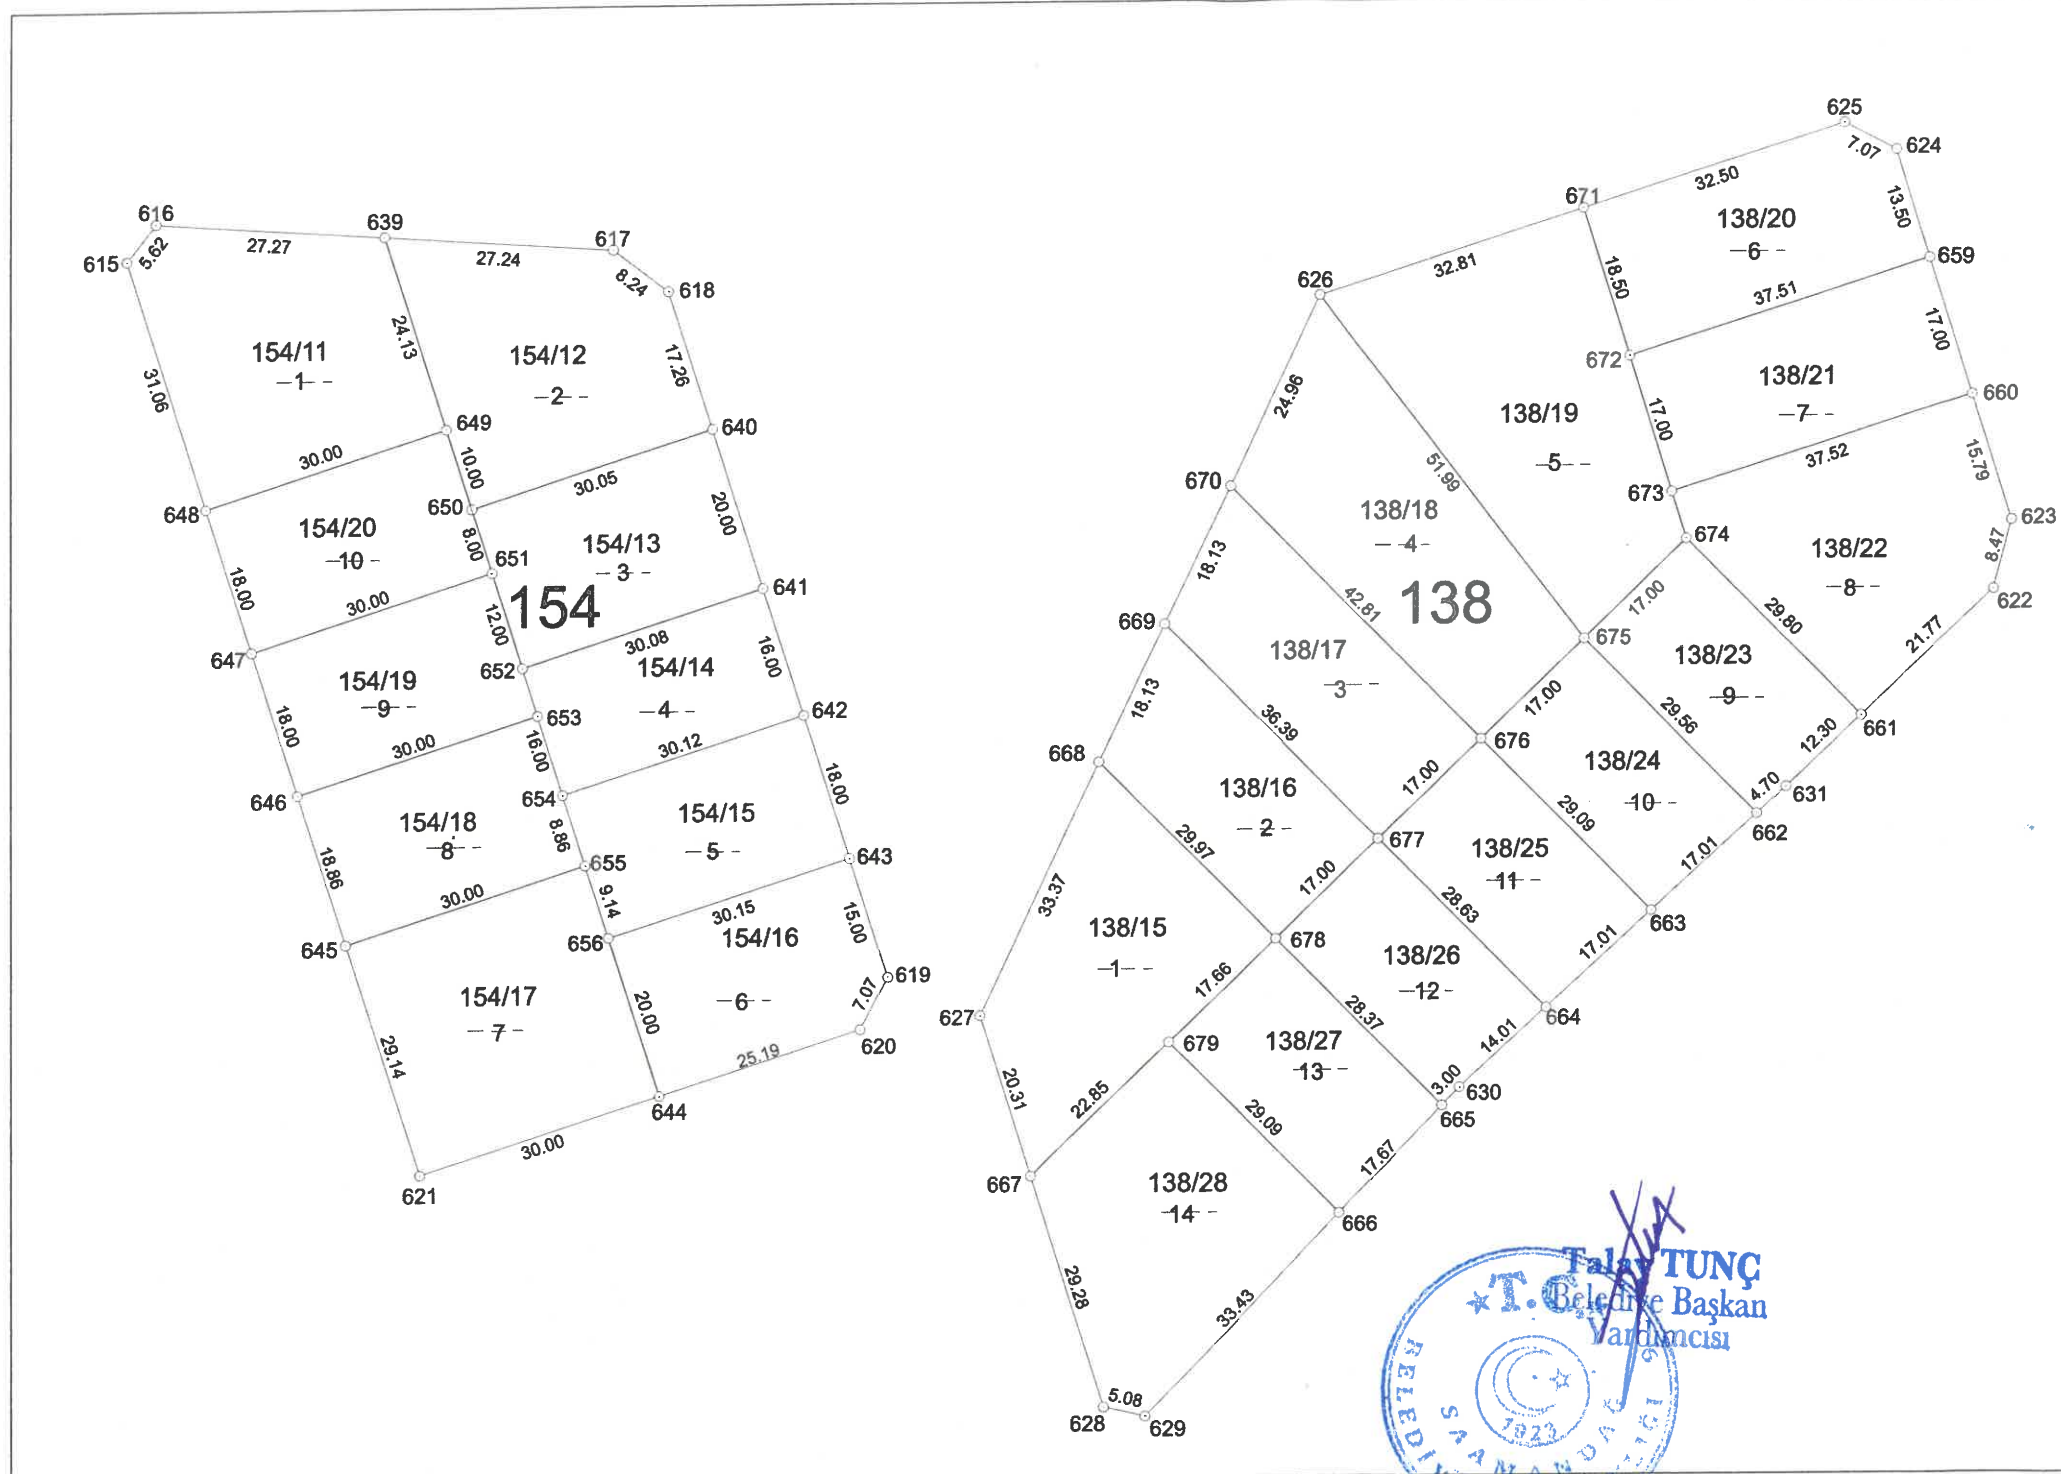

Datum :
Projeksiyon :



Nokta No	Y	X	MK
615	498190.76	3996478.52	
616	498194.23	3996482.94	
617	498248.61	3996479.26	
618	498255.13	3996474.22	
619	498281.54	3996392.10	
620	498278.32	3996385.81	
621	498225.78	3996368.92	
622	498299.76	3996320.78	
623	498301.84	3996329.00	
624	498287.67	3996373.06	
625	498281.38	3996376.29	
626	498219.21	3996356.30	
627	498179.21	3996270.58	
628	498194.23	3996223.32	
629	498199.18	3996222.19	
630	498236.38	3996261.48	
631	498275.13	3996297.24	
639	498221.43	3996481.10	
640	498260.42	3996457.79	
641	498266.54	3996438.75	
642	498271.44	3996423.52	
643	498276.95	3996406.38	
644	498254.34	3996378.10	
645	498216.91	3996396.67	
646	498211.17	3996414.64	
647	498205.69	3996431.79	
648	498200.21	3996448.93	
649	498228.77	3996458.12	
650	498231.82	3996448.59	
651	498234.25	3996440.97	
652	498237.90	3996429.54	
653	498239.73	3996423.82	
654	498242.77	3996414.30	
655	498245.47	3996405.86	
656	498248.25	3996397.15	
659	498291.80	3996360.21	
660	498297.01	3996344.03	
661	498284.02	3996305.74	
662	498271.67	3996294.05	
663	498259.17	3996282.52	
664	498246.67	3996270.98	
665	498234.31	3996259.30	
666	498222.17	3996246.47	
667	498185.36	3996251.22	
668	498193.32	3996300.82	
669	498200.99	3996317.25	
670	498208.65	3996333.68	
671	498250.44	3996366.34	
672	498256.09	3996348.73	
673	498261.29	3996332.54	
674	498263.08	3996326.95	
675	498250.91	3996315.08	
676	498238.73	3996303.22	
677	498226.55	3996291.36	
678	498214.38	3996279.49	
679	498201.73	3996267.17	

İLİ : HATAY		DÜZENLEYEN	UYGUNDUR	KADASTRO MÜDÜRLÜĞÜ
İLÇESİ : SAMANDAĞ			BELEDİYE / ÖZEL İDARE	
MAH./KÖY : ŞÜKRÜ KANATLI	ADI-SOYADI		KONTROL EDEN	ONAYLAYAN
Pafta No : P35-C-20-B-1-A	TARİH			KONTROL EDEN
ADA/PARSEL NO : 138/154	İMZA			

32381507 FR.521 Rev.No / Tarihi:01/06.06.2024

* Yeni üretilen parsel köşe ve detay noktalarının "MK" yazılacaktır.

DOP HESABI - 3 NOLU DÜZENLEME SAHASI

Toplam Tahsis	=	33378.16			
Toplam İmar Ada Alanı	=	33378.16			
Toplam Ortak Katılım Alanı	=	0.00			
Toplam Düzenlemeye Giren (Dopal)	=	33378.16			
Toplam Düzenlemeye Giren (Dopalma)	=	0.00			
Toplam Kamulaştırılan Alan	=	0.00			
Toplam Bağışlanan Alan	=	0.00			
Toplam Kadastro Parsel Alanı	=	33378.16			
Toplam Pay	=	33378.16			
Ortak Katılım Oranı	=	0.0000000			
Düzenleme Ortaklık Payı Oranı (DOPO)	=	0.0000000			
DOPO(OKO ile birlikte)	=	0.0000000			
Düzenleme Ortaklık Payı Hesabı					
Kamuya Ayrılan Alan	=	33378.16	-	33378.16	= 0.00
Düzenleme Ortaklık Payı	=	0.00	/	33378.16	= 0.0000000

Güray ERGİZOĞULLARI
Harita ve Kad. Mühendisi
Od. Sic. No: 10444

Defne BOLGÜN BÜZCE
İmar ve Şehircilik
Müdür Vekili



Tahayyirhan
Belediye Başkan
Yardımcısı

TOPLAMALAN : 33378.16 TOPLAMPAY : 33378.16 TOPLAMKAMULAŞTIRMA : 0.00 TOP. DÜZENLE. GİRMEYEN: 0.00 TOP. DÜZENLEMEYİŞİREN: 33378.16				K A D A S T R O K A Y I T L A R I Ö Z E T İ			SAYFA NO:1 İLİ :HATAY İLÇESİ :SAMANDAĞ KÖY/MAH. :ŞÜKRÜ KANATLI	
SNo	Pafta	Ada/Par	Alan	Hisse	Malik	Babası	Pay	Cinsi
981		138/1	836.59	TAM	FUAT SAĞALTICI	İBRAHİM	836.59	ARSA
982		138/2	564.05	41/282	ELBİRLİĞİ(MEHMET) MEHMETALİ FIRINCIOĞULLARI [Vr MEHMET HAYAT RENCÜZOĞULLAR[Vrs.] MEHMET GÖNÜLFIRINCIOĞULLARI [Vrs.] MEHMET SEMİRE FIRINCIOĞULLARI [Vrs.] MEHMET TAHSİN FIRINCIOĞULLARI [Vrs.] MEHMET NİMET GÜMÜŞ[Vrs.] MEHMET ERSEL FIRINCIOĞULLARI [Vrs.]		82.01	ARSA
1781		138/2	564.05	241/282	TAHSİN FIRINCIOĞULLARI	MEHMET	482.04	ARSA
985		138/3	673.15	TAM	MEHMETALİ FIRINCIOĞULLARI	MEHMET	673.15	ARSA
986		138/4	939.87	TAM	SİNEM BEYAZIT	ALİ	939.87	ARSA
987		138/5	1117.65	TAM	MEHMETALİ FIRINCIOĞULLARI	MEHMET	1117.65	ARSA
988		138/6	681.36	149/681	CEMİL KARA	MEHMET	149.08	ARSA
989		138/6	681.36	532/681	GÖNÜLFIRINCIOĞULLARI	MEHMET	532.28	ARSA
990		138/7	637.79	TAM	ÇİĞDEM FIRINCIOĞULLARI	NAZIM	637.79	ARSA
991		138/8	887.93	TAM	MEHMETALİ FIRINCIOĞULLARI	MEHMET	887.93	ARSA
992		138/9	505.04	TAM	SEMİRE FIRINCIOĞULLARI ERİŞ	MEHMET	505.04	ARSA
993		138/10	498.53	TAM	HAYAT RENCÜZOĞULLARI	MEHMET	498.53	ARSA
994		138/11	490.68	TAM	YUSUF KİMYONGÜR	ATAULLAH	490.68	ARSA
995		138/12	483.14	TAM	NİMET GÜMÜŞ	MEHMET	483.14	ARSA
996		138/13	507.42	TAM	DOĞANASLAN	AHMET	507.42	ARSA
997		138/14	897.90	TAM	FUAT SAĞALTICI	İBRAHİM	897.90	ARSA
1045		139/2	830.32	TAM	ADNANRENCÜZOĞULLARI	NECİT	830.32	ARSA
1046		139/3	830.32	22028/83032	ADNANRENCÜZOĞULLARI	NECİT	220.28	ARSA
1566		139/3	830.32	61004/83032	ADNANRENCÜZOĞULLARI	NECİT	610.04	ARSA
1047		139/4	860.33	TAM	ADNANRENCÜZOĞULLARI	NECİT	860.33	ARSA

Giray FIRINCIOĞULLARI
Harita ve Kadastro Mühendisi
T.C. No: 10427
19.02.1987

Defne BOLCUN DÜZCE
İmar ve Kentsel Müh.
Mühür ve Müh.



TOPLAMALAN : 33378.16 TOPLAMPAY : 33378.16 TOPLAMKAMULAŞTIRMA : 0.00 TOP. DÜZENLE. GİRMEYEN: 0.00 TOP. DÜZENLEMİYEN: 33378.16				KADASTRO KAYITLARI ÖZETİ			SAYFA NO:3 İLİ :HATAY İLÇESİ :SAMANDAĞ KÖY/MAH. :ŞÜKRÜ KANATLI	
SNo	Pafta	Ada/Par	Alan	Hisse	Malik	Babası	Pay	Cinsi
1589		154/2	833.83	22257/83383	NİLGÜN FIRINCIOĞULLARI	SÜLEYMAN	222.57	
1590		154/2	833.83	19434/83383	NİLGÜN FIRINCIOĞULLARI	SÜLEYMAN	194.34	ARSA
1272		154/3	601.30	TAM	BEREKET BEYAZIT	YUSUF	601.30	ARSA
1274		154/4	481.59	TAM	MUNIP SUADIYE	HABİP	481.59	ARSA
1275		154/5	542.38	TAM	MUNIP SUADIYE	HABİP	542.38	ARSA
1276		154/6	590.88	TAM	MUNIP SUADIYE	HABİP	590.88	ARSA
1277		154/7	874.13	619/1433	MUNIP SUADIYE	HABİP	377.59	ARSA
1278		154/7	874.13	814/1433	MUNIP SUADIYE	HABİP	496.54	ARSA
1279		154/8	565.87	TAM	MİHRİCAN ZEHRA	AZİZ	565.87	ARSA
1280		154/9	540.00	TAM	NİLGÜN FIRINCIOĞULLARI	SÜLEYMAN	540.00	ARSA
1281		154/10	540.00	TAM	ŞİRYAL RENCÜZOĞULLARI	DİBO	540.00	ARSA

GÜRAY FIRINCIOĞULLARI NI For Windows

GÜRAY FIRINCIOĞULLARI
Mülki ve Kadir Mülkleri
Ada No: 10/127
154/10/127

Defne BOYCU DÜZCE
İmar ve Şehircilik
Müdür Vekili

Talat TUNÇ
Belediye Başkan
Yardımcısı

İLİ : HATAY
İLÇESİ : SAMANDAĞ
KÖYÜ/MAHALLESİ: ŞÜKRÜKANATLI
T.C. SAMANDAĞ BELEDİYESİ 3 NOLU UYGULAMA SAHASI

SAYFA NO:1

Ö Z E T C E T V E L İ

K A D A S T R O									İ M A R	
Ada/Par	Alan	Kamu.	Y.Terk	D.Girmeyen	Dopal	Dopalma	Dop	İ.Tahsis	AdaNo	Alan
138/1	836.59	-	-	-	836.59	-	-	836.59	138	9721.10
138/2	564.05	-	-	-	82.01	-	-	82.01	139	6630.05
138/3	673.15	-	-	-	482.04	-	-	482.04	140	10565.84
138/4	939.87	-	-	-	673.15	-	-	673.15	154	6461.17
138/5	1117.65	-	-	-	939.87	-	-	939.87		
138/6	681.36	-	-	-	1117.65	-	-	1117.65		
138/7	637.79	-	-	-	149.08	-	-	149.08		
138/8	887.93	-	-	-	532.28	-	-	532.28		
138/9	505.04	-	-	-	637.79	-	-	637.79		
138/10	498.53	-	-	-	887.93	-	-	887.93		
138/11	490.68	-	-	-	505.04	-	-	505.04		
138/12	483.14	-	-	-	498.53	-	-	498.53		
138/13	507.42	-	-	-	490.68	-	-	490.68		
138/14	897.90	-	-	-	483.14	-	-	483.14		
139/2	830.32	-	-	-	507.42	-	-	507.42		
139/3	830.32	-	-	-	897.90	-	-	897.90		
139/4	860.33	-	-	-	830.32	-	-	830.32		
139/5	800.30	-	-	-	220.28	-	-	220.28		
139/6	800.31	-	-	-	610.04	-	-	610.04		
139/7	847.83	-	-	-	860.33	-	-	860.33		
139/8	830.32	-	-	-	800.30	-	-	800.30		
139/9	830.32	-	-	-	800.31	-	-	800.31		
140/1	698.74	-	-	-	847.83	-	-	847.83		
140/2	640.00	-	-	-	830.32	-	-	830.32		
140/3	640.00	-	-	-	830.32	-	-	830.32		
140/4	640.00	-	-	-	698.74	-	-	698.74		
140/5	640.00	-	-	-	640.00	-	-	640.00		
140/6	640.00	-	-	-	320.00	-	-	320.00		
140/7	486.43	-	-	-	160.00	-	-	160.00		
140/8	454.28	-	-	-	160.00	-	-	160.00		
140/9	1175.69	-	-	-	640.00	-	-	640.00		
140/10	729.46	-	-	-	640.00	-	-	640.00		
140/11	838.19	-	-	-	640.00	-	-	640.00		
140/12	738.57	-	-	-	486.43	-	-	486.43		
140/13	746.54	-	-	-	454.28	-	-	454.28		
140/14	635.31	-	-	-	1175.69	-	-	1175.69		
140/15	862.63	-	-	-	729.46	-	-	729.46		
154/1	891.19	-	-	-	838.19	-	-	838.19		
154/2	833.83	-	-	-	738.57	-	-	738.57		
154/3	601.30	-	-	-	746.54	-	-	746.54		
154/4	481.59	-	-	-	635.31	-	-	635.31		
154/5	542.38	-	-	-	462.63	-	-	462.63		

Defne BOLGUNDUZ

İmar ve Şehircilik

Aray HANCIÖZGÜLLARİ

İmar ve Şehircilik

T.C.

İmar ve Şehircilik

İmar ve Şehircilik

İLİ : HATAY
İLÇESİ : SAMANDAĞ
KÖYÜ/MAHALLESİ: ŞÜKRÜKANATLI
T.C. SAMANDAĞ BELEDİYESİ 3 NOLU UYGULAMA SAHASI

SAYFA NO:2

Ö Z E T C E T V E L İ

K A D A S T R O

İ M A R

Ada/Par	Alan	Kamu.	Y.Terk	D.Girmeyen	Dopal	Dopalma	Dop	İ.Tahsis	AdaNo	Alan
154/6	590.88	-	-	-	590.88	-	-	590.88		
154/7	874.13	-	-	-	377.59	-	-	377.59		
		-	-	-	496.54	-	-	496.54		
154/8	565.87	-	-	-	565.87	-	-	565.87		
154/9	540.00	-	-	-	540.00	-	-	540.00		
154/10	540.00	-	-	-	540.00	-	-	540.00		

K A D A S T R O T O P L A M L A R I

İ M A R

Toplam Pay	Toplam Alan	Top Kamu	Toplam Y.Terk	Toplam D.Girmeyen	Toplam Dopal	Top. Düz. Giren Dopalma	Dop	Toplam Tahsis	Toplam Alan
33378.16	33378.16	0.00	0.00	0.00	33378.16	-	0.00	33378.16	33378.16

Düzenleme Ortaklık Payı Hesabı
Kamuya Ayrılan Alan= 33378.16 - 33378.16 = 0.00
Düzenleme Ortaklık Payı = 0.00 / 33378.16 = 0.0000000

Dr. Ayhan ÇOCUKÇULARI
Mühür ve Müh. Mühendis
T.C. No: 20427

Defne BOLGİN ÖZÜSE
İmar ve Şehircilik
Müdürü



Talay KUNÇ
Belediye Başkan Yardımcısı

İLİ :HATAY
İLÇESİ :SAMANDAĞ
KÖY/MAH. :ŞÜKRÜ KANATLI
BELEDİYESİ :SAMANDAĞ
PAFTANO :

T E S C İ L
S A Y F A S I

SAYFA NO:1

ADANO: 138

Clt	Syf	ParNo	Alan			Cinsi	Hisse	K A D A S T R O					
			He.	M2	Dm2			KAda	KPar	Cilt	Syf.	Maliki	Babası
		15	0	0836	59	ARSA	TAM	138	1	0	-	FUAT SAĞALTICI	İBRAHİM
		16	0	0564	05	ARSA	8201/56405	138	2	0	-	ELBİRLİĞİ(MEHMET) MEHMETALİ FIRINCIOĞULLARI [Vr MEHMET HAYAT RENCÜZOĞULLAR[Vrs.] MEHMET GÖNÜLFIRINCIOĞULLARI [Vrs.] MEHMET SEMİRE FIRINCIOĞULLARI [Vrs.] MEHMET TAHSİN FIRINCIOĞULLARI [Vrs.] MEHMET NİMET GÜMÜŞ[Vrs.] MEHMET ERSEL FIRINCIOĞULLARI [Vrs.] TAHSİN FIRINCIOĞULLARI	MEHMET
		17	0	0673	15	ARSA	TAM	138	3	0	-	MEHMETALİ FIRINCIOĞULLARI	MEHMET
		18	0	0939	87	ARSA	TAM	138	4	0	-	SİNEM BEYAZIT	ALİ
		19	0	1117	65	ARSA	TAM	138	5	0	-	MEHMETALİ FIRINCIOĞULLARI	MEHMET
		20	0	0681	36	ARSA	14908/68136 53228/68136	138 138	6 6	0 0	-	CEMİL KARA GÖNÜLFIRINCIOĞULLARI	MEHMET MEHMET
		21	0	0637	79	ARSA	TAM	138	7	0	-	ÇİĞDEM FIRINCIOĞULLARI	NAZİM
		22	0	0887	93	ARSA	TAM	138	8	0	-	MEHMETALİ FIRINCIOĞULLARI	MEHMET
		23	0	0505	04	ARSA	TAM	138	9	0	-	SEMİRE FIRINCIOĞULLARI ERIŞ	MEHMET
		24	0	0498	53	ARSA	TAM	138	10	0	-	HAYAT RENCÜZOĞULLARI	MEHMET
		25	0	0490	68	ARSA	TAM	138	11	0	-	YUSUF KİMYONGÜR	ATAULLAH
		26	0	0483	14	ARSA	TAM	138	12	0	-	NİMET GÜMÜŞ	MEHMET
		27	0	0507	42	ARSA	TAM	138	13	0	-	DOĞANASLAN	AHMET
		28	0	0897	90	ARSA	TAM	138	14	0	-	FUAT SAĞALTICI	İBRAHİM

GÜRAYFIRINCIOĞULLARI NI For Windows

Güray FIRINCIOĞULLARI
Harita ve Kadastro Mühendisi
T.C. MİT. 10427
0302 336 00 00

Defne BOLCUNLUZTE
İmar ve Şehircilik
Mühendisi



İLİ :HATAY
İLÇESİ :SAMANDAĞ
KÖY/MAH. :ŞÜKRÜ KANATLI
BELEDİYESİ :SAMANDAĞ
PAFTANO :

T E S C İ L
S A Y F A S I

SAYFA NO:2

ADANO: 139

Clt	Syf	ParNo	Alan			Cinsi	Hisse	K A D A S T R O					
			He.	M2	Dm2			KAda	KPar	Cilt	Syf.	Maliki	Babası
		10	0	0830	32	ARSA	TAM	139	2	0	-	ADNANRENCÜZOĞULLARI	NECİT
		11	0	0830	32	ARSA	61004/83032 22028/83032	139 139	3 3	0 0	- -	ADNANRENCÜZOĞULLARI ADNANRENCÜZOĞULLARI	NECİT NECİT
		12	0	0860	33	ARSA	TAM	139	4	0	-	ADNANRENCÜZOĞULLARI	NECİT
		13	0	0800	30	ARSA	TAM	139	5	0	-	ADNANRENCÜZOĞULLARI	NECİT
		14	0	0800	31	ARSA	TAM	139	6	0	-	ADNANRENCÜZOĞULLARI	NECİT
		15	0	0847	83	ARSA	TAM	139	7	0	-	ADNANRENCÜZOĞULLARI	NECİT
		16	0	0830	32	ARSA	TAM	139	8	0	-	ADNANRENCÜZOĞULLARI	NECİT
		17	0	0830	32	ARSA	TAM	139	9	0	-	ADNANRENCÜZOĞULLARI	NECİT

GÜRAYFIRINCIOĞULLARI NI For Windows

Güray FİRİNCİOĞULLARI
Harita ve Kadastro Mühendisi
2003 S. No: 10427 ★ T.C. ★
2003 S. No: 10427 ★ T.C. ★
Defne BOLGÜN DİZGE
İmar ve Şehircilik
Müdür Yardımcısı
Talat TUNÇ
Belediye Başkan
Yardımcısı

İLİ :HATAY
İLÇESİ :SAMANDAĞ
KÖY/MAH. :ŞÜKRÜ KANATLI
BELEDİYESİ :SAMANDAĞ
PAFTANO :

T E S C İ L
S A Y F A S I

SAYFA NO:3

ADANO: 140

Clt	Syf	ParNo	Alan			Cinsi	Hisse	K A D A S T R O					
			He.	M2	Dm2			KAda	KPar	Cilt	Syf.	Maliki	Babası
		17	0	0698	74	ARSA	TAM	140	1	0	-	GÜLTENKAZAN	NEVFEN
		18	0	0640	00	ARSA	TAM	140	2	0	-	LÜTFİ DÖNMEZ	SABİT
		19	0	0640	00	ARSA	16000/64000 16000/64000 32000/64000	140 140 140	3 3 3	0 0 0	-	FİLİZ EKER İSMAİL ÖZDEMİR YILDIZ KUZU	BEHCET BEHCET BEHCET
		20	0	0640	00	ARSA	TAM	140	4	0	-	SİBEL ÖZÇELİK	NAZIM
		21	0	0640	00	ARSA	TAM	140	5	0	-	UFUK ÖZEN	NİZAMETTİN
		22	0	0640	00	ARSA	TAM	140	6	0	-	UFUK ÖZEN	NİZAMETTİN
		23	0	0486	43	ARSA	TAM	140	7	0	-	UFUK ÖZEN	NİZAMETTİN
		24	0	0454	28	ARSA	TAM	140	8	0	-	UFUK ÖZEN	NİZAMETTİN
		25	0	1175	69	ARSA	TAM	140	9	0	-	ADNANRENCÜZOĞULLARI	NECİT
		26	0	0729	46	ARSA	TAM	140	10	0	-	NEBİL KAZAN	KERİM
		27	0	0838	19	ARSA	TAM	140	11	0	-	NEBİL KAZAN	KERİM
		28	0	0738	57	ARSA	TAM	140	12	0	-	ATA KAZAN	SÜLEYMAN
		29	0	0746	54	ARSA	TAM	140	13	0	-	İNAL KAZAN	SÜLEYMAN
		30	0	0635	31	ARSA	TAM	140	14	0	-	ÜMIT KAZAN	SÜLEYMAN
		31	0	0862	63	ARSA	40000/86263 46263/86263	140 140	15 15	0 0	-	FATİN ANTMEN HAYRIYE KAZAN	SÜLEYMAN SADIK

GÜRAYFIRINCIOĞULLARI NI For Windows

ŞEHİR BELEDİYESİ
TARİHİ VE KİMLİK MÜHÜRÜ
2018 No: 10427
Mühür
Defne HÖLÜNDÜZCE
İmarat Şefi
Mühür
TAKI TUNÇ
Belediye Başkanı
Mühür

ADANO: 154

GÜRAYFIRINCIOĞULLARI NI For Windows

[illegible]