


SAMANDAĞ
(HATAY)
P36-d-11-b-2-a

HATAY İLİ SAMANDAĞ İLÇESİ
UZUNBAĞ MAHALLESİ 4109 ADA 1 NOLU PARSELE AIT
UYGULAMA İMAR PLANI DEĞİŞİKLİĞİ

PIN:

Pafta No: P36-d-11-b-2-a

PLAN MÜELLİFİ	ADI-SOYADI ÜNVANI	İMZA
	Kenan KADIOĞLU ŞEHİR PLANCISI Kartel Grubu:F Oda Sicil No:3945	

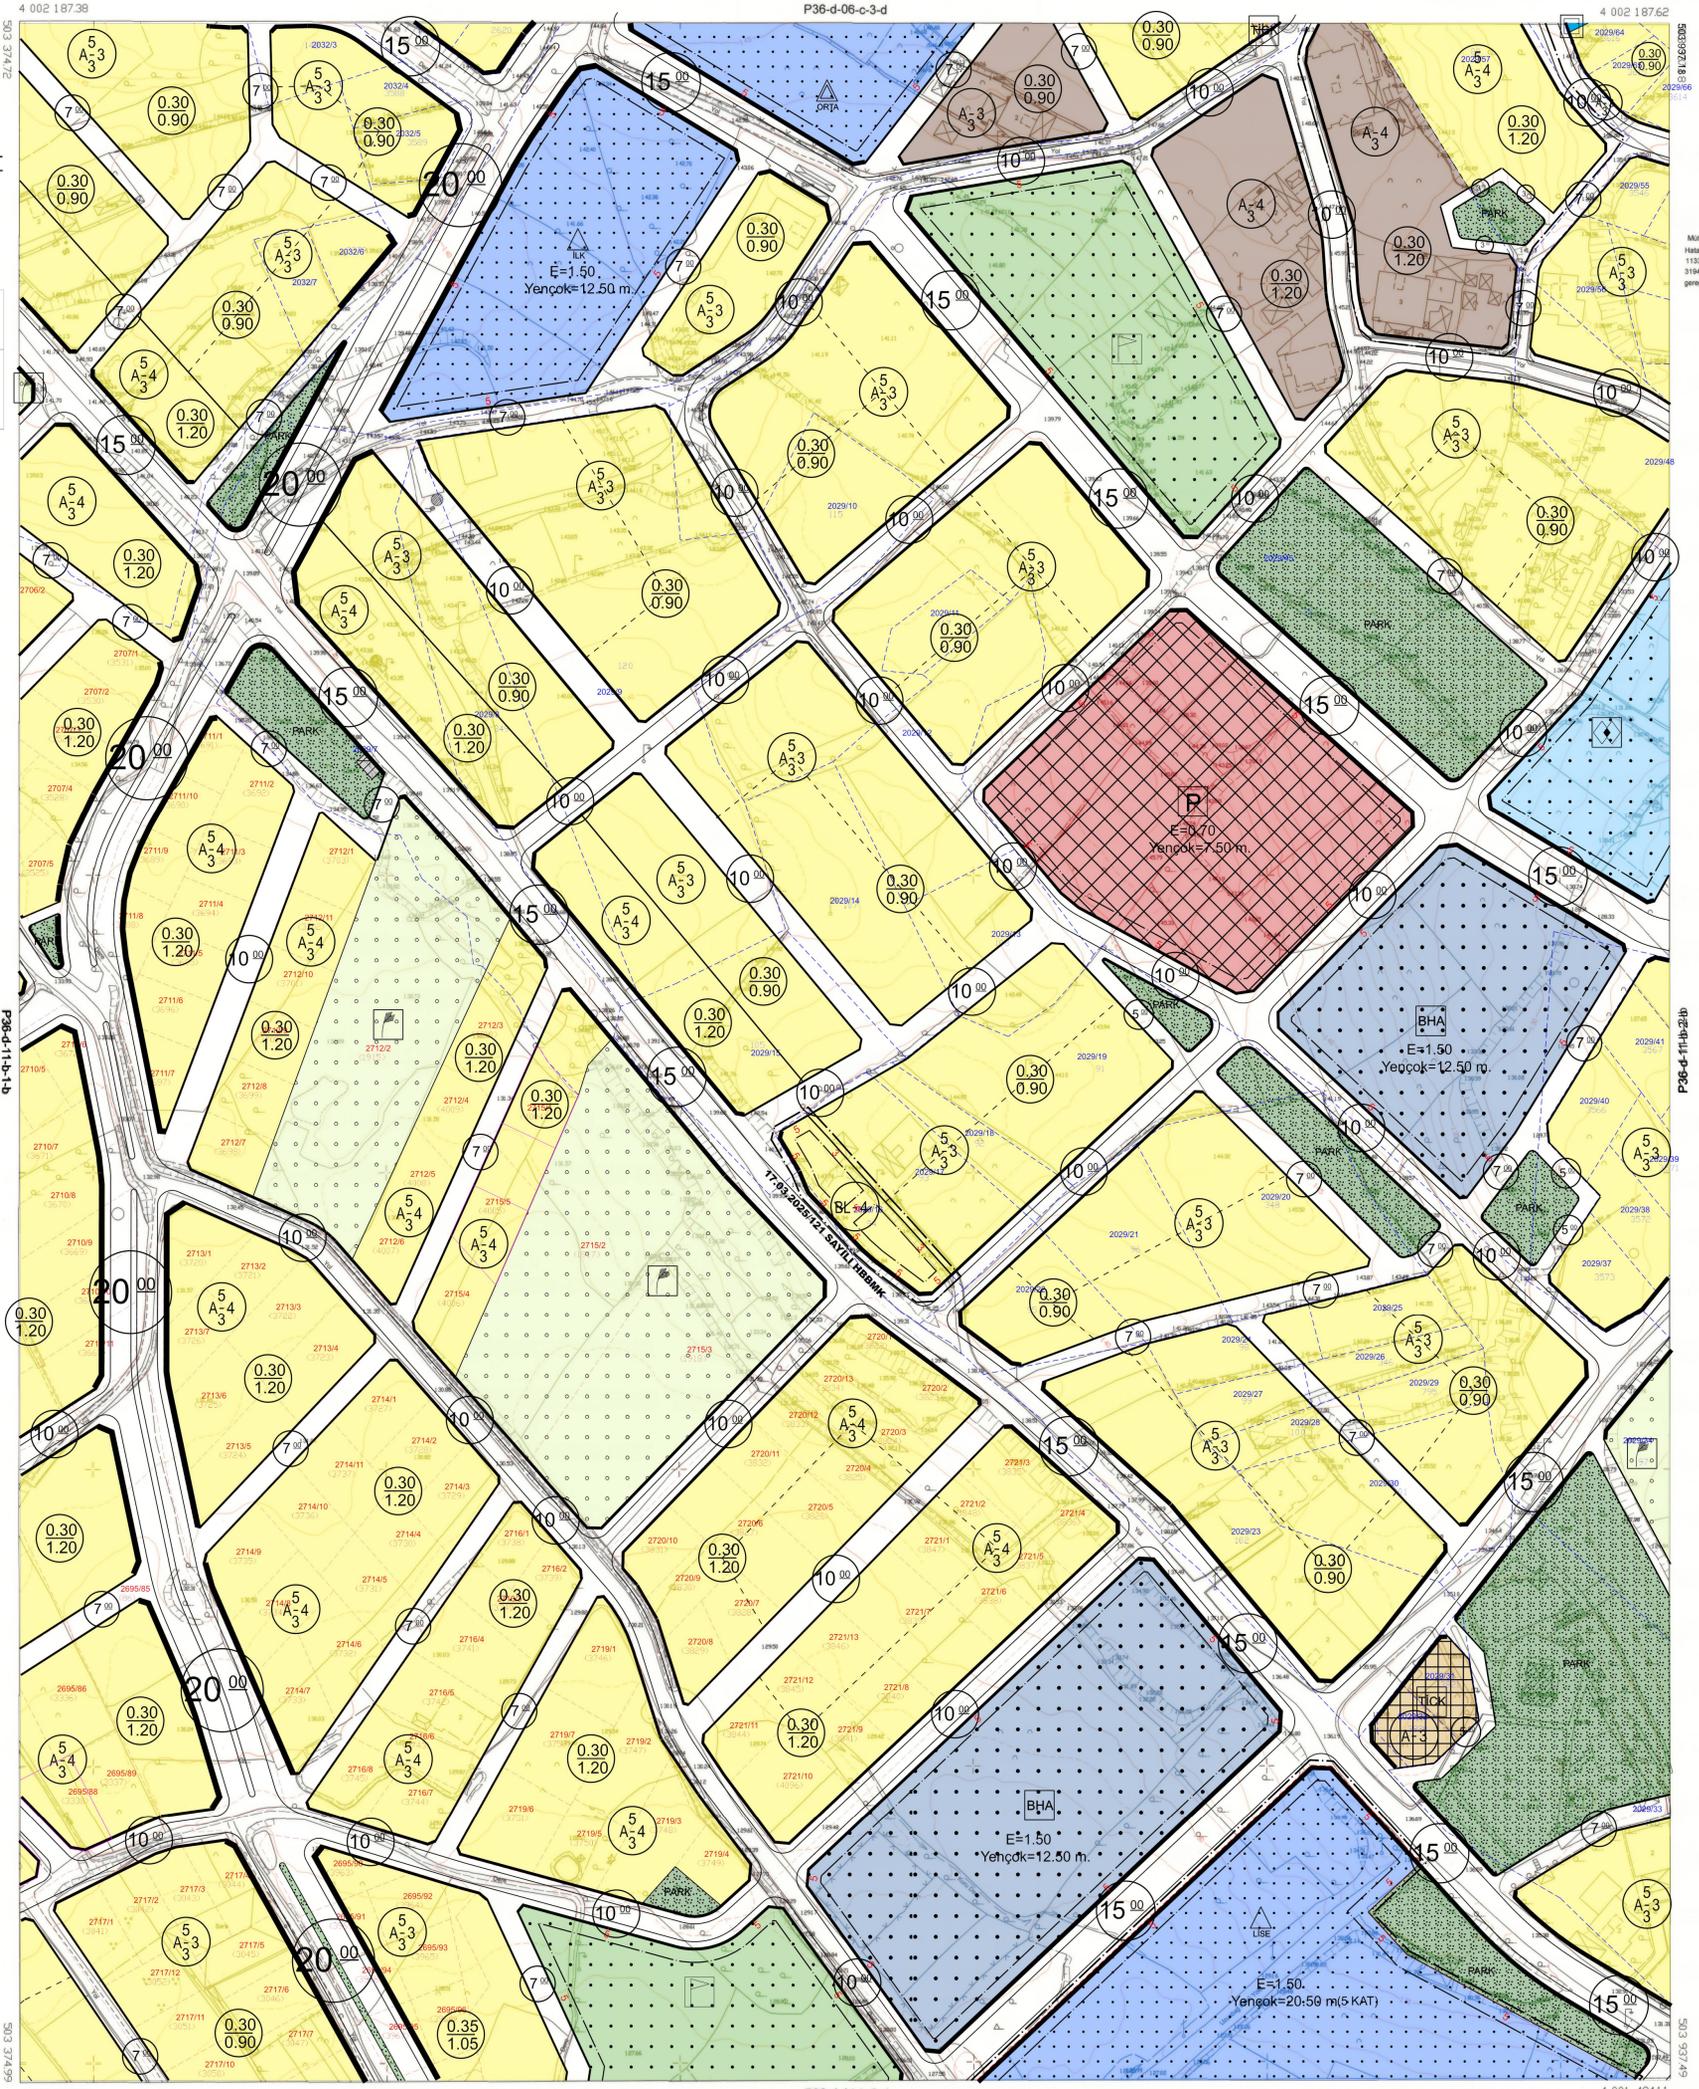

Mülkiyet Müh. Tic. Ltd. Şti tarafından yapılan
Hatay İli, Samandağ İlçesi, Ada 1/1000 ölçekli
1133 adet parselin inşaat Haritası
3194 sayılı İmar Kanununun 7/A Maddesi
genine göre hazırlanmıştır.

Esra ÇAĞAR
Harita Kadastro Mühendisi
Kontrol Mühürü
02/02/2015

KONTROL
TASDİK

Nevali YANARAY
İmaratçılık Md. V.

ONAY
02/02/2015

Mehmet YILDIZ
Belediye Başkanı a.
Belediye Başkan Yard.



Elipsoid : GRS80
Datum : ITRF96
Başlangıç Epoku : 2005.00
Projeksiyon : UTM (DERSER)
D.O.M. : 36-3

1/1000

Müteahhit: Tuna Müh. Tic. Ltd. Şti.
Mesul Mühendis
Erdem TUNA

02/02/2015

SAMANDAĞ-P36-d-11-b-2-a
(HATAY)