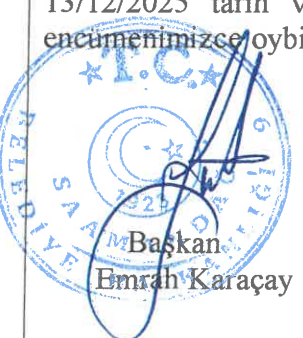
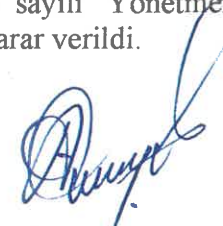


Samandağ Belediyesi
Mahsus Encümen Kararı

Karar Numarası	ENCÜMEN ÜYELERİNİN ADLARI			
276	Başkan	Üye	Üye	Üye
Karar Tarihi	Emrah Karaçay	Ali Açıkoyol	İbrahim Küçükçay	Gökhan Taşar
11.05.2026				
Karar Günü	Yazı İşleri Md.V.	Mali Hizmetler Md.	Bilgi İşlem Md	
Pazartesi	Hüsne Dönmez Aydın	Ali Yücel	Yolhan Dinler	
Karar Özeti	18. Madde İmar Uygulaması (Şükrü Kanatlı Mah. 15 Nolu Düzenleme Sahası)			
Düzeltilme ve Açıklamalar:	Başkanlık Makamından Encümene havale edilen İmar ve Şehircilik Müdürlüğü'nün 07.05.2026 tarih ve 49340 sayılı yazısı encümende görüşüldü. Belediyemiz sınırları dahilinde ve Şehir İmar Planımızın P35-C-20-B-1-B nolu imar paftasında yer alan Şükrü Kanatlı Mahallesinde bulunan 136 Ada 2; 153 Ada 1; 163 ada 1 sayılı parsellerin dahil olduğu imar adalarında daha önce yapılmış olan; 3194 sayılı İmar Kanunun 18. Maddesi İmar Uygulaması Hatay I. İdare Mahkemesinin 2019-30 Karar ve 2017/1951 Esas no ile iptal edilmiştir.Hatay I. İdare Mahkemesinin iptal kararına istinaden uygulama alanında kalan 136 Ada 2; 153 Ada 1; 163 ada 1 sayılı parsellerin bulunduğu imar adalarının; 3194 sayılı İmar Kanunu'nun 18. Maddesi ve Arazi ve Arsa Düzenlemeleri Hakkında Yönetmeliğin 37. Maddesinin 2. Fıkrasının yani kök parsellere geriye dönüş işleminin uygulanamayacağı tespit edilmiştir. Aynı Yönetmeliğin 37. Maddesinin 5. ve 6. Fıkrasına istinaden geri dönüşüm işlemlerinin yapılamamasının gerekçelerini açıklayan ayrıntılı teknik rapor hazırlanmış olup söz konusu alanda 15 nolu düzenleme sahasının tespiti ve 3194 sayılı İmar Kanunun 18.Maddesine istinaden imar parselleri üzerinden yeniden düzenlemesine; Uygulama alanında kalan 136 Ada 2; 153 Ada 1; 163 ada 1 sayılı parsellerin bulunduğu 15 nolu düzenleme sahasının ve Ekteki Dağıtım Cetvellerinin, Parselasyon Planının 1(bir) ay müddetle askı tahtasına asılmasına, askı sürecince yapılan itiraz ve taleplerin değerlendirilmesi sonucunda Parselasyon Planının ve Dağıtım Cetvellerinin kesinleşmesi sonrası, 3194 sayılı İmar Kanunu'nun 18. ve 19. Maddelerine istinaden ve 13/12/2025 tarih ve 33106 sayılı Yönetmeliğin 25. Maddesine istinaden kabulüne encümemizce oybirliği ile karar verildi.			
	 Başkan Emrah Karaçay	 Üye Ali Açıkoyol	 Üye İbrahim Küçükçay (Katılmadı)	 Üye Gökhan Taşar
	 Yazı İşleri Md.V. Hüsne Dönmez Aydın	 Mali Hizmetler Md. Ali Yücel	 Bilgi İşlem Md. Yolhan Dinler	

TEKNİK RAPOR

İlçemize bağlı Şükrü Kanatlı Mahallesi'nde kayıtlı Belediyemiz sınırları dâhilinde ve Şehir İmar Planımızın P-35-C-15-D-3-C-P-35-C-15-C-4-D, P-35-C-15-C-4-C, P-35-C-20-A-2-B, P-35-C-20-B-1-A ve P-35-C-20-B-1-B nolu imar paftalarında yer alan Şükrü Kanatlı ve Kurtderesi Mahallelerinde yer alan Şükrü Kanatlı 103 ada 1, 2, 3, 4, 5, 6, 7, 8, 9, 10, 11, 12, 13, 14, 15, 16, 17, 18, 19, 20, 21, 22, 23, 24, 25, 26, 27, 28; 104 ada 1, 2, 3, 4, 5, 6, 7, 8, 9, 10, 11, 12, 13, 14; 105 ada 1, 2, 3, 4, 5, 6, 7, 8, 9, 10, 11, 12, 13, 14, 15, 16, 17, 18; 106 ada 1, 2, 3, 4, 5, 6, 7, 8, 9, 10, 11, 12, 13, 14, 15, 16, 17, 18; 107 ada 1, 2, 3, 4, 5, 6, 7, 8, 9, 10, 11; 108 ada 1, 2, 3, 4, 5, 6, 7, 8, 9, 12, 13, 14, 15, 16, 17, 18, 19, 21, 22; 109 ada 1, 2, 3, 4, 5, 6, 7, 8, 9, 10; 110 ada 1, 2, 3, 4, 5, 6, 7, 8, 9, 10, 11, 12, 13, 14, 15, 16, 17, 18, 19, 20, 21, 22; 111 ada 1, 2, 3, 4, 5, 6, 7, 8, 9, 10, 11, 12, 13, 14, 15, 16; 112 ada 1, 2, 3, 4, 5, 6, 7, 8, 9, 10, 11, 12, 13, 14, 15, 16, 17, 18; 113 ada 1, 2, 3, 4, 5, 6, 7, 8, 9, 10, 11; 115 ada 1, 2, 3, 4, 5, 6, 7, 8, 9; 116 ada 1, 2, 3, 4, 5, 6, 7, 8, 9, 10, 11, 12, 13, 14, 15, 16, 17, 18, 19, 20, 21; 117 ada 1, 2, 3, 4, 5, 6, 7; 118 ada 1, 2, 3, 4, 5, 6, 7, 8, 9, 10, 11, 12, 13, 14, 15, 16, 17, 18, 19, 20, 21, 22; 119 ada 1, 2, 3, 4, 5, 6, 7, 8, 9, 10, 11, 12; 120 ada 1; 121 ada 1, 2, 3, 4, 5, 6, 7, 8, 9, 10, 13, 14; 122 ada 1, 2, 3, 4, 5, 6, 7, 8, 9, 10, 11; 123 ada 1, 2, 3, 4, 5, 6, 7, 8, 9, 10, 11, 12, 13, 14; 125 ada 1, 2, 3, 4, 5, 6, 7, 8, 9, 10, 11, 12; 126 ada 1, 2, 3, 4, 5, 6, 7, 8, 9, 10; 127 ada 1, 2, 3, 4, 5, 6, 7, 8, 9, 10, 11, 12, 13, 14, 15, 16, 17, 18, 19, 20, 21, 22, 23; 128 ada 1, 2, 3, 4, 5, 6, 7, 8, 9, 10, 11, 12, 13, 14, 15; 129 ada 1, 2, 3, 4, 5, 6, 7, 8, 9, 10, 11, 12, 13, 14, 15, 16; 130 ada 1, 2, 3, 4, 5, 6, 7, 8, 9, 10, 11; 131 ada 1, 2, 3, 4, 5, 6, 7, 8, 9, 10, 13, 14, 15, 16, 17, 18, 19, 20, 21, 22, 23, 24, 25, 26, 27, 28, 29, 30, 32, 33; 132 ada 1, 2, 3, 4, 5, 6, 7, 8, 9, 10, 11, 12; 133 ada 1, 2, 3, 4, 5, 6, 7, 8, 9, 10, 11, 12, 13, 14, 15, 16, 17; 134 ada 1, 2, 3, 4, 5, 6, 7, 8, 9, 10, 11, 12, 13, 14; 135 ada 1, 2, 3, 4, 5, 6, 7, 8, 9, 10, 11, 12, 13; 136 ada 1, 2; 137 ada 1, 2, 3, 4, 5, 6, 7, 8; 138 ada 1, 2, 3, 4, 5, 6, 7, 8, 9, 10, 11, 12, 13, 14; 139 ada 2, 3, 4, 5, 6, 7, 8, 9; 140 ada 1, 2, 3, 4, 5, 6, 7, 8, 9, 10, 11, 12, 13, 14, 15, 16; 141 ada 1, 2, 3, 4, 5, 6, 7, 8, 9, 10, 11, 12, 13, 14, 15, 16, 17, 18, 19, 20; 142 ada 1, 2, 3, 4, 5, 6, 7, 8, 9, 10, 11, 12; 143 ada 1; 144 ada 1, 2, 3, 4, 5, 6, 7, 8; 145 ada 1, 2, 3, 4, 5, 6, 7, 8, 9, 10, 11, 12, 13, 14, 15, 16, 17, 18; 146 ada 1, 2, 3, 4, 5, 6, 7, 8, 9, 10, 11, 12, 13, 14, 15, 16; 147 ada 1, 2, 3, 4, 5, 6; 148 ada 1, 2, 3, 4, 5, 6, 7, 8, 9, 10, 11, 12, 13, 14, 15, 16, 17; 149 ada 1, 2, 3, 4, 5, 6, 7, 8, 9, 10, 11, 12, 13, 14; 150 ada 1, 2, 3, 4, 5, 6, 7, 8, 9, 10, 11, 12, 13, 14, 15, 16; 151 ada 1, 2, 3, 4, 5, 6, 7, 8, 9, 10, 11, 12, 13, 14, 15, 16, 17, 18; 152 ada 1, 2, 3, 4, 5, 6, 7, 8, 9, 10, 11, 12, 18, 19, 20, 21, 22, 23; 153 ada 1; 154 ada 1, 2, 3, 4, 5, 6, 7, 8, 9, 10; 155 ada 1, 2, 3, 4; 156 ada 9, 10, 11, 12, 18, 19, 20, 21, 22, 23, 24, 25, 26, 27, 28; 157 ada 1, 2, 3, 4, 5, 6, 7, 8, 9, 10, 11, 12, 13, 14; 158 ada 1, 2, 3, 4, 5, 6, 7, 8, 9, 10, 11, 12, 13, 14, 15, 16; 159 ada 1, 2, 3, 4, 5, 6, 7, 8, 9, 10, 11, 12, 13, 14, 15, 16, 17, 18, 19, 20, 21, 22, 23, 24, 25; 160 ada 1, 2, 3, 4, 5, 6, 7, 8, 9, 10, 11, 12, 13, 14, 15, 16, 17, 18, 19, 20, 21, 22, 23, 24, 25; 161 ada 1; 162 ada 1; 163 ada 1; 164 ada ile Kurtderesi 523 ada 1; 524 ada 1, 2, 3, 4, 5, 6, 7, 8, 9, 10, 11, 12, 13, 14 ve 525 ada 1, 2, 3, 4, 5, 6, 7, 8, 9, 10, 11, 12, 13, 14, 15, 16, 17 parsel sayılı taşınmazların kapsadığı alanda, 23.05.2014 tarih ve 81 sayılı Encümen Kararı ile 3194 sayılı İmar Kanununun 18. Maddesi İmar Uygulaması yapılmış ancak Hatay 1. İdare Mahkemesinin 2017/1951 Esas ve 2019/30 Sayılı Kararı ile söz konusu idari işlem usulen iptal edilmiştir.

Hatay 1. İdare Mahkemesinin usulen iptal kararına istinaden söz konusu taşınmazları kapsayan alan ile ilgili olarak;

- 23.05.2014 tarihli imar uygulaması Samandağ Belediyesi mülga 2010 yılı 1/1000 ölçekli Uygulama İmar Planı tadilatına göre yapılmış olup 23/07/2019 Tarih ve 2019/14-19 sayılı Kültür ve Turizm Bakanlığı kararı ile onaylanan İlave ve Revizyon İmar Planı ile imar planı bütününde değişiklikler yapılmıştır. (Sosyal Donatı alanları, yollar...vb.)

[Handwritten signatures and initials in blue ink]

- İmar Uygulaması iptal kararı öncesi süreç içerisinde Yapı Ruhsatları, kat irtifakı işlemleri, mülkiyet bilgileri değişiklikleri (taşınmaz satışları, miras gereği intikaller ... vb.), kamuya kazandırılmış olan yolların açımı ve alt yapı hizmetleri, kamusal kullanımlar gibi fiili durumlar oluşmuştur.
- Arazi ve Arsa Düzenlemeleri Hakkındaki Yönetmelik kapsamında KOP (Kamu Ortaklık Payı) ve DOP (düzenleme ortaklık payı) oranları ile ilgili yeni düzenlemeler yapılmıştır.
- Uygulamaya konu olan alan içerisinde, kuru derelerden ihdas edilen ve dağıtım sonrası mülkiyeti Maliye Hazinesi adına tescil edilmiş olan taşınmazların, ihtiyaca yönelik çeşitli kurumlara tahsisleri gerçekleşmiş ve amacına yönelik yapılaşmalar oluşmuştur. Bu kapsamda ihtiyaca yönelik olarak plan değişiklikleri yapılmıştır.
- Düzenleme sahası içerisinde kalan bazı taşınmazların Hatay Kadastro İl Müdürlüğüne yapılmış olan Kadastro Çalışmasından (22-a/ Sayısallaştırma) kaynaklı alanlarının değişmiş olması.

Yukarıda bahsi geçen gerekçeler nedeni ile, söz konusu alanda Arazi ve Arsa Düzenlemeleri Hakkında Yönetmeliğin 37. Maddesinin 2. Fıkrasının yani kök parsellere geriye dönüş işleminin uygulanamayacağı tespit edilmiştir.

13.12.2025 Tarih ve 33106 sayılı Arazi ve Arsa Düzenlemeleri Hakkında Yönetmeliğin 37. Maddesinin 6. Fıkrası: " Beşinci fıkra kapsamında parselasyon planlarını onaylayan idarenin yetkili birimlerince geri dönüşüm işlemlerinin yapılamamasının gerekçelerini açıklayan ayrıntılı bir teknik rapor hazırlanır ve bu durum belediye encümen kararı, il encümeni kararı veya ilgili idare onayında belirtilir. " şeklindedir.

Yukarıda belirtilen Maddeye istinaden mahkeme kararlarının yerine getirilmesi amacıyla söz konusu alanda yeniden imar uygulaması düzenlenmiştir.


İlçemize bağlı Şükrü Kanatlı Mahallesi kayıtlı Belediyemiz sınırları dâhilinde ve Şehir İmar Planımızın P-35-C-15-D-3-C-P-35-C-15-C-4-D, P-35-C-15-C-4-C, P-35-C-20-A-2-B, P-35-C-20-B-1-A ve P-35-C-20-B-1-B nolu imar paftalarında yer alan Şükrü Kanatlı ve Kurtderesi Mahallelerinde yer alan Şükrü Kanatlı 103 ada 1, 2, 3, 4, 5, 6, 7, 8, 9, 10, 11, 12, 13, 14, 15, 16, 17, 18, 19, 20, 21, 22, 23, 24, 25, 26, 27, 28; 104 ada 1, 2, 3, 4, 5, 6, 7, 8, 9, 10, 11, 12, 13, 14; 105 ada 1, 2, 3, 4, 5, 6, 7, 8, 9, 10, 11, 12, 13, 14, 15, 16, 17, 18; 106 ada 1, 2, 3, 4, 5, 6, 7, 8, 9, 10, 11, 12, 13, 14, 15, 16, 17, 18; 107 ada 1, 2, 3, 4, 5, 6, 7, 8, 9, 10, 11; 108 ada 1, 2, 3, 4, 5, 6, 7, 8, 9, 12, 13, 14, 15, 16, 17, 18, 19, 21,22; 109 ada 1, 2, 3, 4, 5, 6, 7, 8, 9, 10; 110 ada 1, 2, 3, 4, 5, 6, 7, 8, 9, 10, 11, 12, 13, 14, 15, 16, 17, 18, 19, 20, 21, 22; 111 ada 1, 2, 3, 4, 5, 6, 7, 8, 9, 10, 11, 12, 13, 14, 15, 16; 112 ada 1, 2, 3, 4, 5, 6, 7, 8, 9, 10, 11, 12, 13, 14, 15, 16, 17, 18; 113 ada 1, 2, 3, 4, 5, 6, 7, 8, 9, 10, 11; 115 ada 1, 2, 3, 4, 5, 6, 7, 8, 9; 116 ada 1, 2, 3, 4, 5, 6, 7, 8, 9, 10, 11, 12, 13, 14, 15, 16, 17, 18, 19, 20, 21; 117 ada 1, 2, 3, 4, 5, 6, 7; 118 ada 1, 2, 3, 4, 5, 6, 7, 8, 9, 10, 11, 12, 13, 14, 15, 16, 17, 18, 19, 20, 21, 22; 119 ada 1, 2, 3, 4, 5, 6, 7, 8, 9, 10, 11, 12; 120 ada 1; 121 ada 1, 2, 3, 4, 5, 6, 7, 8, 9, 10, 13, 14; 122 ada 1, 2, 3, 4, 5, 6, 7, 8, 9, 10, 11; 123 ada 1, 2, 3, 4, 5, 6, 7, 8, 9, 10, 11, 12, 13, 14; 125 ada 1, 2, 3, 4, 5, 6, 7, 8, 9, 10, 11, 12; 126 ada 1, 2, 3, 4, 5, 6, 7, 8, 9, 10; 127 ada 1, 2, 3, 4, 5, 6, 7, 8, 9, 10, 11, 12, 13, 14, 15, 16, 17, 18, 19, 20, 21, 22, 23; 128 ada 1, 2, 3, 4, 5, 6, 7, 8, 9, 10, 11, 12, 13, 14, 15; 129 ada 1, 2, 3, 4, 5, 6, 7, 8, 9, 10, 11, 12, 13, 14, 15, 16; 130 ada 1, 2, 3, 4, 5, 6, 7, 8, 9, 10, 11; 131 ada 1, 2, 3, 4, 5, 6, 7, 8, 9, 10, 13, 14, 15, 16, 17, 18, 19, 20, 21, 22, 23, 24, 25, 26, 27, 28, 29, 30, 32, 33; 132 ada 1, 2, 3, 4, 5, 6, 7, 8, 9, 10, 11, 12; 133 ada 1, 2, 3, 4, 5, 6, 7, 8, 9, 10, 11, 12, 13, 14, 15, 16, 17; 134 ada 1, 2, 3, 4, 5, 6, 7, 8, 9, 10,

Al. 6. 1. 2. 3. 

15 NOLU DÜZENLEME SAHASI

DÜZENLEME SINIRI

DÜZENLEME SINIRI

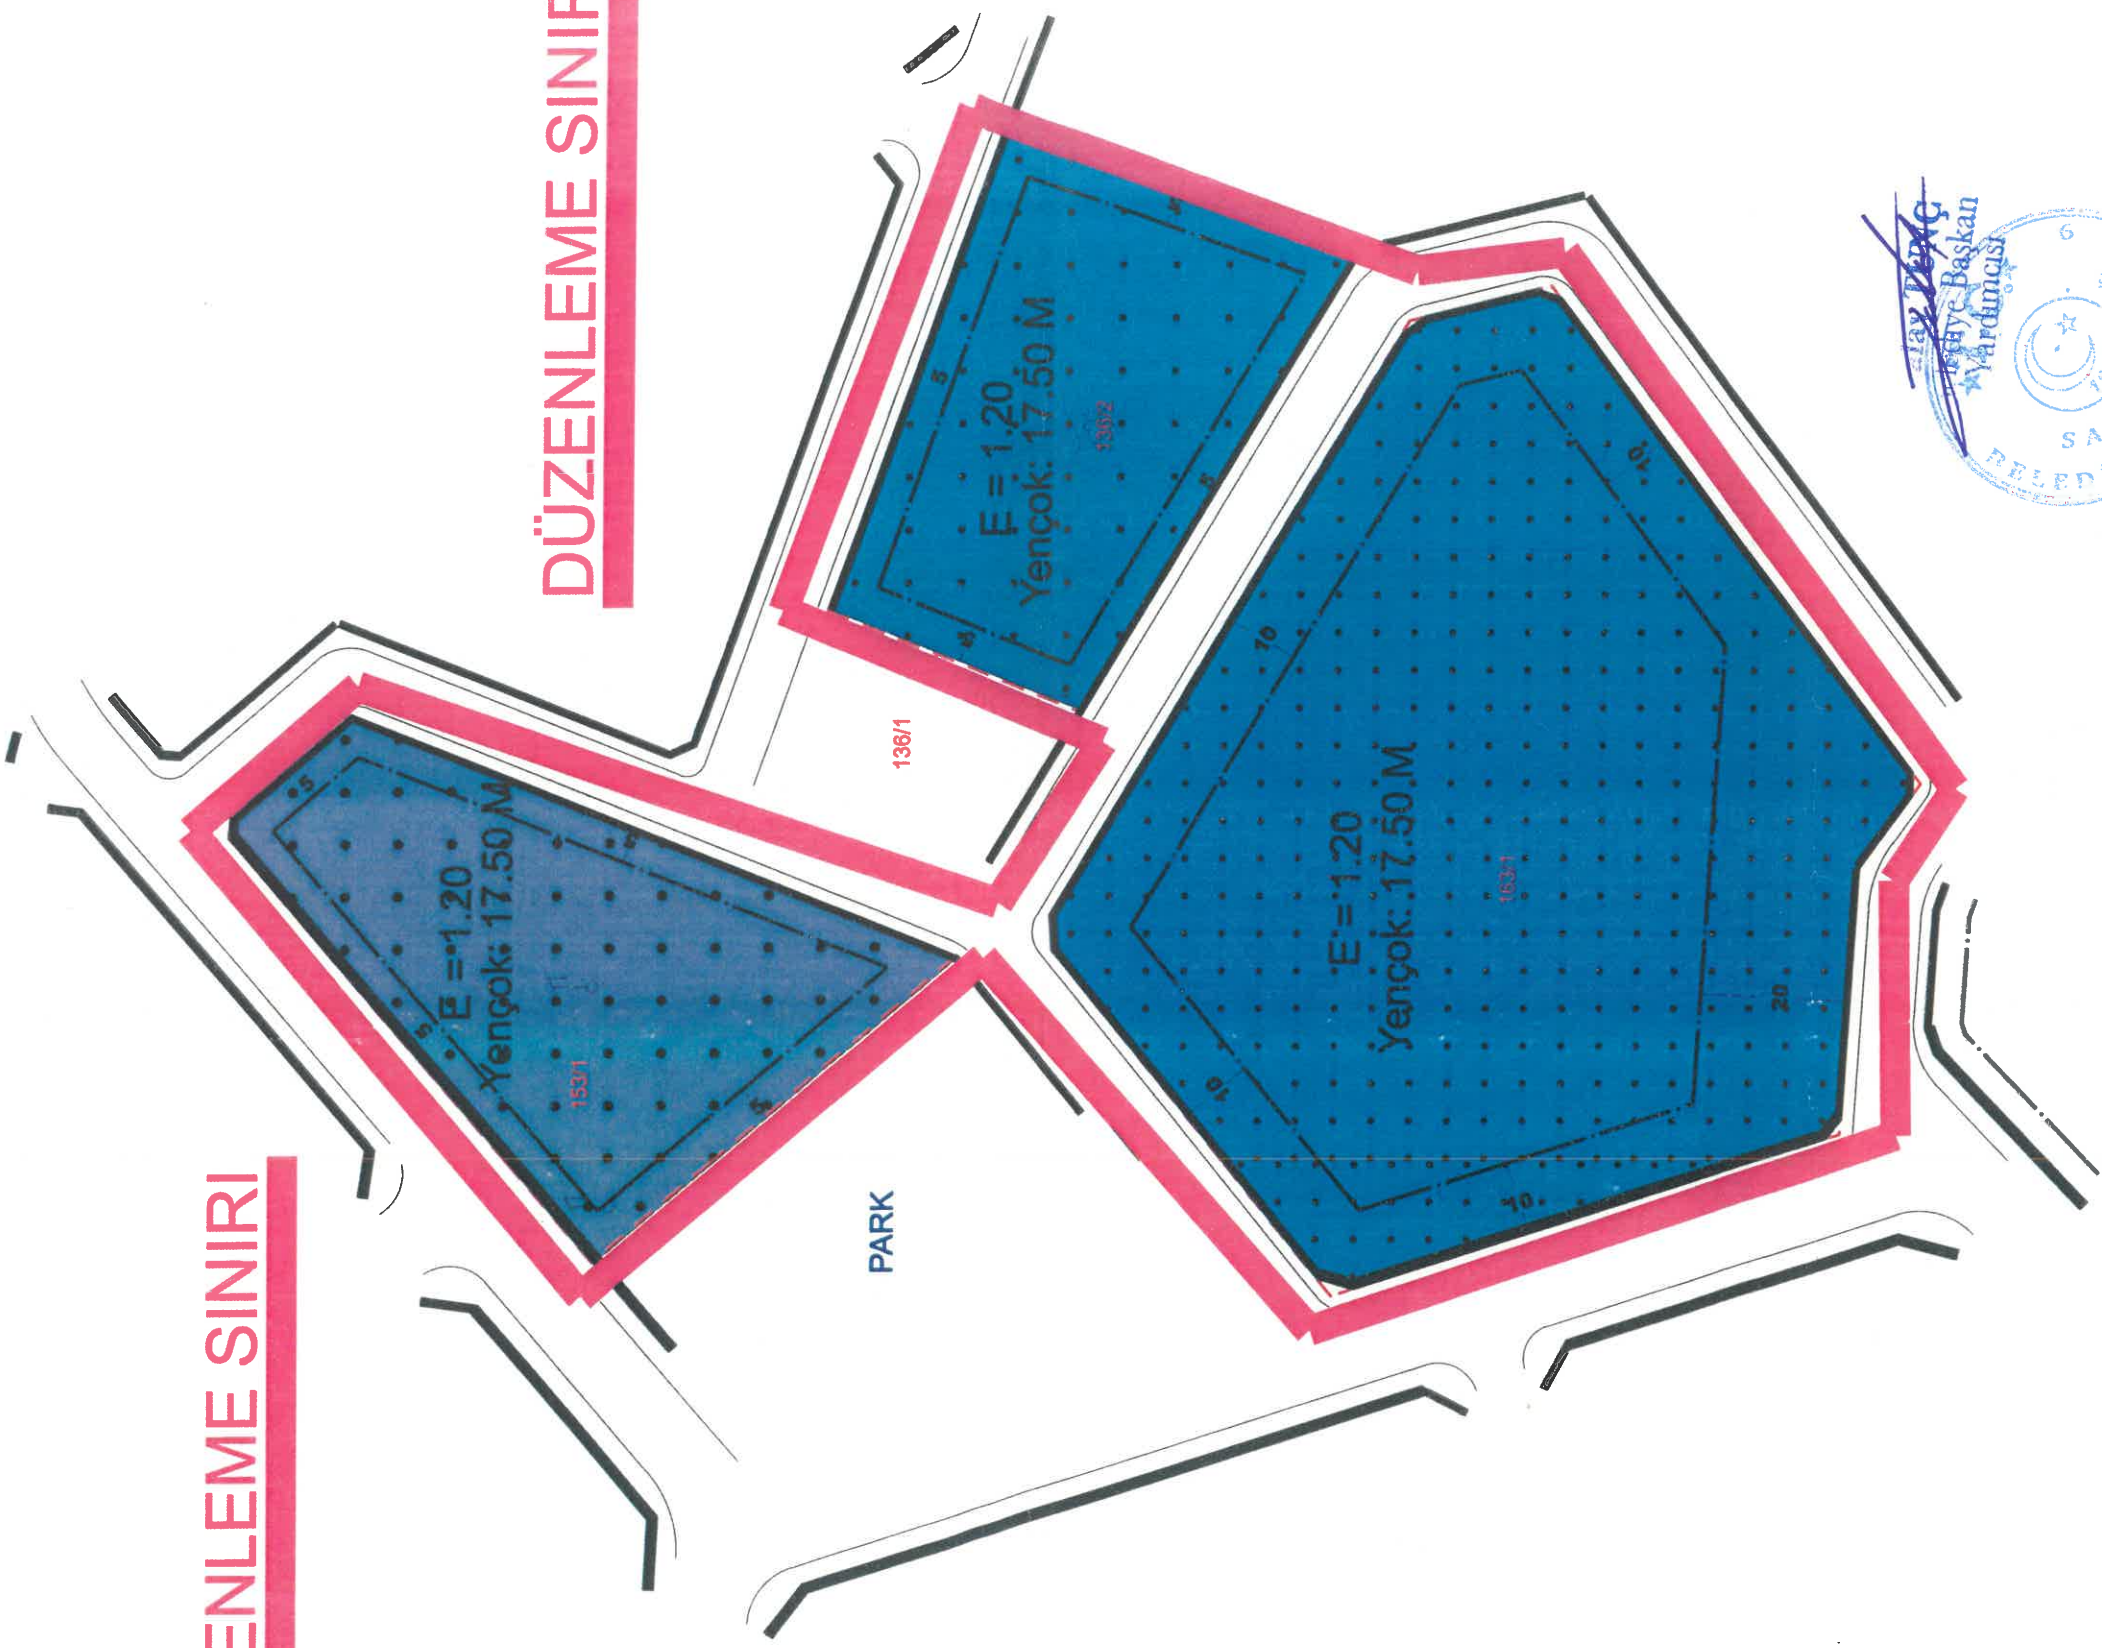

DÜZENLEME SINIRI




ÖZGE FIRINÇIOĞULLARI
Harita ve Kadastro Mühendisi
TMMOB No: 10427
TMMOB No: 2068025

Defne BOLCUNOĞLU
İmar Mühendisi
Mühür Vekili

İLİ	HATAY
İLÇESİ	SAMANDAĞ
MAHALLE	ŞÜKRÜ KANATLI
ADA/PARSEL	136/153/163

PARSELASYON PLANI

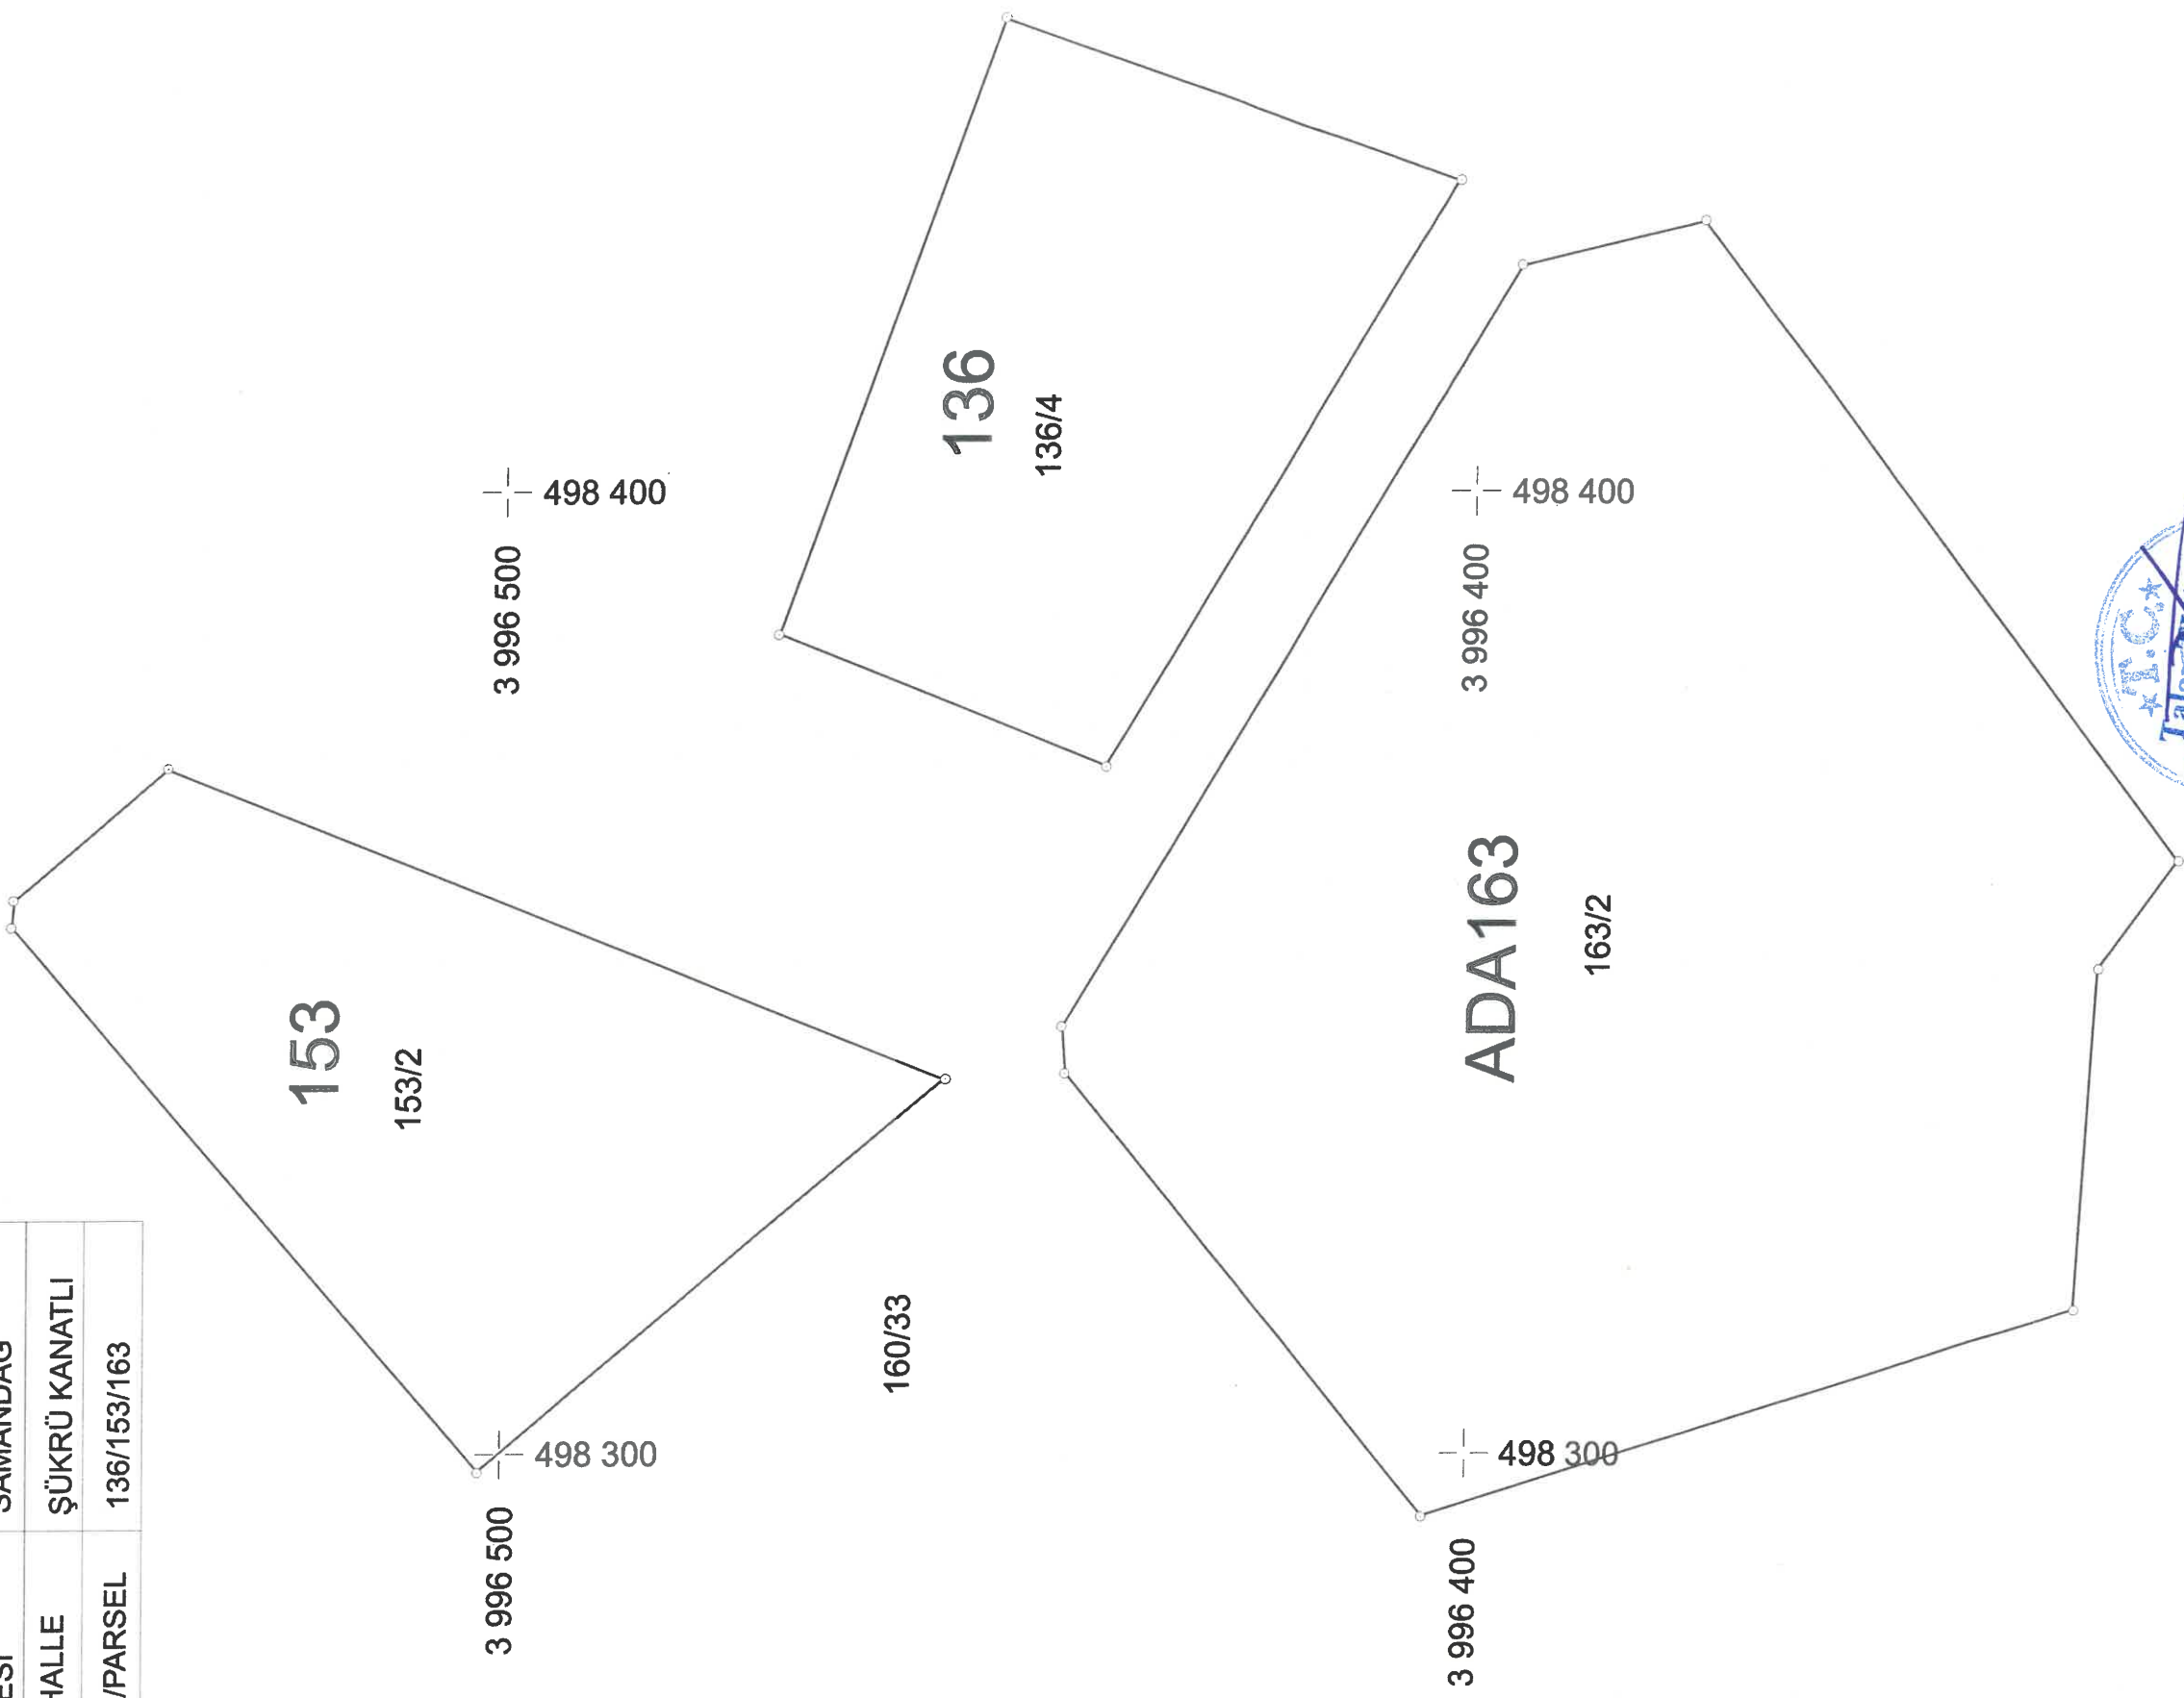

498 300 —
3 996 300

ADI-SOYADI
Tarih
İmza

ADAY FİNCİNCİ GÜNDARİ
Harita ve Ktd. Nübenisi:
Oda Sicil No: 10427

DÜZENLEYEN

KONTROL EDEN

UYGUNDUR
BELEDİYE

ONAYLAYAN


KONTROL EDİLMİŞTİR

KADASTRO MÜDÜRLÜĞÜ



Ölçü Krokisi

KROKİ YERİ

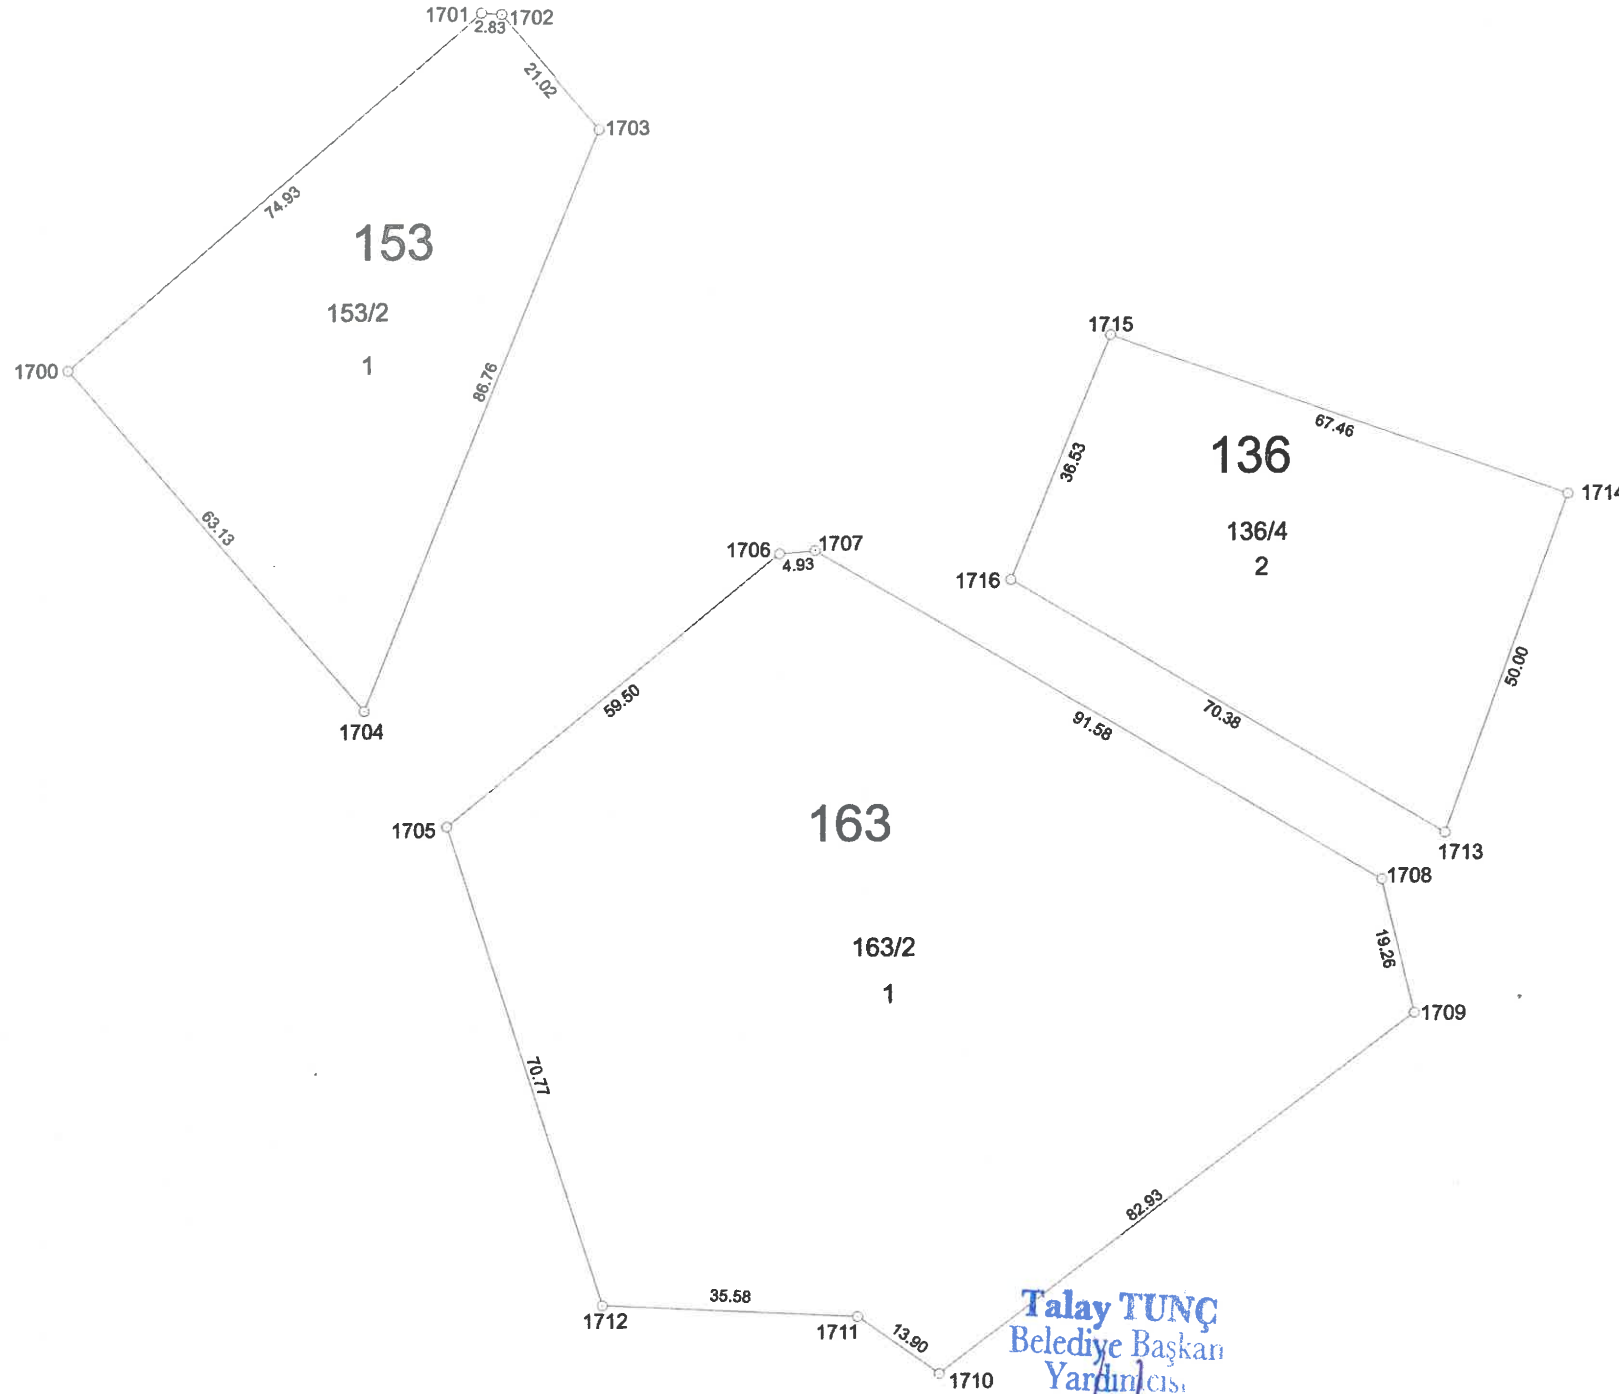

Datum :
Projeksiyon :



KROKİ

Nokta No	Y	X	MK
1700	498298.09	3996502.32	
1701	498355.15	3996550.89	
1702	498357.97	3996550.67	
1703	498371.59	3996534.66	
1704	498339.01	3996454.25	
1705	498293.37	3996404.33	
1706	498339.57	3996441.82	
1707	498344.48	3996442.19	
1708	498423.32	3996395.60	
1709	498427.94	3996376.90	
1710	498361.83	3996326.83	
1711	498350.56	3996334.97	
1712	498315.04	3996336.96	
1713	498432.03	3996402.07	
1714	498448.73	3996449.20	
1715	498385.15	3996471.73	
1716	498371.43	3996437.88	

İLİ : HATAY		DÜZENLEYEN	UYGUNDUR BELEDİYE / ÖZEL İDARE	KADASTRO MÜDÜRLÜĞÜ
İLÇESİ : SAMANDAĞ			KONTROL EDEN ONAYLAYAN	KONTROL EDEN
MAH./KÖY : ŞÜKRÜ KANATLI	ADI-SOYADI			
Pafta No : P35-C-20-B-1-A	TARİH			
ADA/PARSEL NO : 136/153/163	İMZA			

32381507 FR.521 Rev.No / Tarihi:01/06.06.2024

* Yeni üretilen parsel köşe ve detay noktalarının "MK" yazılacaktır.

DOP HESABI - 15 NOLU DÜZENLEME SAHASI

Toplam Tahsis	=	15839.99
Toplam İmar Ada Alanı	=	15839.99
Toplam Ortak Katılım Alanı	=	0.00
Toplam Düzenlemeye Giren (Dopal)	=	15839.99
Toplam Düzenlemeye Giren (Dopalma)	=	0.00
Toplam Kamulaştırılan Alan	=	0.00
Toplam Bağışlanan Alan	=	0.00
Toplam Kadastro Parsel Alanı	=	15839.99
Toplam Pay	=	15839.99
Ortak Katılım Oranı	=	0.0000000
Düzenleme Ortaklık Payı Oranı (DOPO)	=	0.0000000
DOPO(OKO ile birlikte)	=	0.0000000
Düzenleme Ortaklık Payı Hesabı		
Kamuya Ayrılan Alan	=	15839.99 - 15839.99 = 0.00
Düzenleme Ortaklık Payı	=	0.00 / 15839.99 = 0.0000000

Görey FİNNİSOĞULLARI
Harita ve Kad. Mühendisi
Oda Sic. No: 10427

Defne POLİTİS ZCE
İmar ve Şehircilik
Müdü Vekili



TOPLAMALAN : 15839.99 TOPLAMPAY : 15839.99 TOPLAMKAMULAŞTIRMA : 0.00 TOP. DÜZENLE. GİRMEYEN: 0.00 TOP. DÜZENLEMİYEGİREN: 15839.99				KADASTRO KAYITLARI ÖZETİ			SAYFA NO:1 İLİ :HATAY İLÇESİ :SAMANDAĞ KÖY/MAH. :ŞÜKRÜ KANATLI	
SNo	Pafta	Ada/Par	Alan	Hisse	Malik	Babası	Pay	Cinsi
2		136/2	2957.80	TAM	MALİYE HAZİNESİ		2957.80	
1		153/1	3311.99	TAM	MALİYE HAZİNESİ		3311.99	
3		163/1	9570.20	TAM	MALİYE HAZİNESİ		9570.20	

GÜRAYFİRİNCİOĞULLARI NI For Windows

Güray FİRİNCİOĞULLARI
Harita ve Kad. Mühendisi
Oda Sic. No: 10427
Tic. Sic. No: 0622060025

Defne DOLOĞU DÜŞCE
İmar ve Şehircilik
Müdürlüğü Vekili



İLİ : HATAY

İLÇESİ : SAMANDAĞ

KÖYÜ/MAHALLESİ: ŞÜKRÜKANATLI

T.C. SAMANDAĞ BELEDİYESİ

15 NOLU UYGULAMASAHASI

SAYFA NO:1

Ö Z E T C E T V E L İ

K A D A S T R O

I M A R

Ada/Par	Alan	Kamu.	Y.Terk	D.Girmeyen	Dopal	Dopalma	Dop	İ.Tahsis	AdaNo	Alan
136/2	2957.80	-	-	-	2957.80	-	-	2957.80	136	2957.80
153/1	3311.99	-	-	-	3311.99	-	-	3311.99	153	3311.99
163/1	9570.20	-	-	-	9570.20	-	-	9570.20	163	9570.20

K A D A S T R O T O P L A M L A R I									I M A R	
Toplam Pay	Toplam Alan	Top Kamu	Toplam Y.Terk	Toplam D.Girmeyen	Toplam Dopal	Top. Düz. Giren Dopalma	Dop	Toplam Tahsis	Toplam Alan	
15839.99	15839.99	0.00	0.00	0.00	15839.99	-	0.00	15839.99	15839.99	

Düzenleme Ortaklık Payı Hesabı
Kamuya Ayrılan Alan= 15839.99 - 15839.99 = 0.00
Düzenleme Ortaklık Payı = 0.00 / 15839.99 = 0.0000000

Özay FİNGİNGÜLLARİ
Harita ve Kad. Mühendisi
Oda Sic. No: 10427
T.C. 09 120 30 00 00

Defne BOLGEN DİLCE
İmar Mühürü
Müdür Vekili



İLİ :HATAY İLÇESİ :SAMANDAĞ KÖY/MAH. :ŞÜKRÜ KANATLI BELEDİYESİ :SAMANDAĞ PAFTANO :				T E S C İ L S A Y F A S I				SAYFA NO:1 ADANO: 136					
Clt	Syf	ParNo	Alan			Cinsi	Hisse	K A D A S T R O					
			He.	M2	Dm2			KAda	KPar	Cilt	Syf.	Maliki	Babası
		4	0	2957	80	ARSA	TAM	136	2	0	-	MALİYE HAZİNESİ	

GÜRAYFİRİNCİOĞULLARI NI For Windows

Güray FİRİNCİOĞULLARI
Harita ve Kad. Mühendisi
Od. Sic. No: 10427
0532 065 2060 025

Defne DOLGUN BİZCE
İmar V. Şurası
Müdür Vekili



TARİTUNÇ
Belediye Başkan
Yardımcısı

İLİ :HATAY İLÇESİ :SAMANDAĞ KÖY/MAH. :ŞÜKRÜ KANATLI BELEDİYESİ :SAMANDAĞ PAFTANO :					T E S C İ L S A Y F A S I					SAYFA NO:2 ADANO: 153				
Cilt	Syf	ParNo	Alan			Cinsi	Hisse	K A D A S T R O						
			He.	M2	Dm2			KAda	KPar	Cilt	Syf.	Maliki	Babası	
		2	0	3311	99	ARSA	TAM	153	1	0	-	MALİYE HAZİNESİ		

GÜRAY FIRINCIOĞULLARI NI For Windows

Güray FIRINCIOĞULLARI
Harita ve Kad. Mühendisi
Oda Sic. No: 10427
Tic. Sic. No: 0809060005

Defne BOLOĞUN
İmar ve Şeh. Mük.
Müdür Vekili



İLİ :HATAY İLÇESİ :SAMANDAĞ KÖY/MAH. :ŞÜKRÜ KANATLI BELEDİYESİ :SAMANDAĞ PAFTANO :				T E S C İ L S A Y F A S I				SAYFA NO:3 ADANO: 163					
Clt	Syf	ParNo	Alan			Cinsi	Hisse	K A D A S T R O					
			He.	M2	Dm2			KAda	KPar	Cilt	Syf.	Maliki	Babası
		2	0	9570	20	ARSA	TAM	163	1	0	-	MALİYE HAZİNESİ	

GÜRAYFİRİNCİOĞULLARI NI For Windows

Güray FİRİNCİOĞULLARI
Harita ve Kadastro Mühendisi
Odası Sic. No: 10427
Tic. Sic. No: 254106/025

Defne BOLEĞİNDÜCE
İmar ve Şehircilik
Müdürü Vekili

