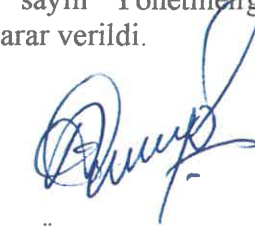
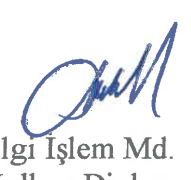


Samandağ Belediyesi
Mahsus Encümen Kararı

Karar Numarası	ENCÜMEN ÜYELERİNİN ADLARI			
275				
Karar Tarihi	Başkan Emrah Karaçay	Üye Ali Açıkyol	Üye İbrahim Küçükçay	Üye Gökhan Taşar
11.05.2026				
Karar Günü	Yazı İşleri Md.V. Hüsne Dönmez Aydın	Mali Hizmetler Md. Ali Yücel	Bilgi İşlem Md. Yolhan Dinler	
Pazartesi				
Karar Özeti	18. Madde İmar Uygulaması (Şükrü Kanatlı Mah. 14 Nolu Düzenleme Sahası)			
Düzeltilme ve Açıklamalar:	Başkanlık Makamından Encümene havale edilen İmar ve Şehircilik Müdürlüğü'nün 07.05.2026 tarih ve 49339 sayılı yazısı encümende görüşüldü. Belediyemiz sınırları dahilinde ve Şehir İmar Planımızın P35-C-20-B-1-A nolu imar paftasında yer alan Şükrü Kanatlı Mahallesinde bulunan 160 Ada 5, 6, 7, 8, 25; 162 Ada 1 sayılı parsellerin dahil olduğu imar adalarında daha önce yapılmış olan; 3194 sayılı İmar Kanunun 18. Maddesi İmar Uygulaması Hatay I. İdare Mahkemesinin 2019-30 Karar ve 2017/1951 Esas no ile iptal edilmiştir. Hatay I. İdare Mahkemesinin iptal kararına istinaden uygulama alanında kalan 160 Ada 5, 6, 7, 8, 25; 162 Ada 1 sayılı parsellerin bulunduğu imar adalarının; 3194 sayılı İmar Kanunu'nun 18. Maddesi ve Arazi ve Arsa Düzenlemeleri Hakkında Yönetmeliğin 37. Maddesinin 2. Fıkrasının yani kök parsellere geriye dönüş işleminin uygulanamayacağı tespit edilmiştir. Aynı Yönetmeliğin 37. Maddesinin 5. ve 6. Fıkrasına istinaden geri dönüşüm işlemlerinin yapılamamasının gerekçelerini açıklayan ayrıntılı teknik rapor hazırlanmış olup söz konusu alanda 14 nolu düzenleme sahasının tespiti ve 3194 sayılı İmar Kanunun 18. Maddesine istinaden imar parselleri üzerinden yeniden düzenlemesine; Uygulama alanında kalan 160 Ada 5, 6, 7, 8, 25; 162 Ada 1 sayılı parsellerin bulunduğu 14 nolu düzenleme sahasının ve Ekteki Dağıtım Cetvellerinin, Parselasyon Planının 1(bir) ay müddetle askı tahtasına asılmasına, askı sürecince yapılan itiraz ve taleplerin değerlendirilmesi sonucunda Parselasyon Planının ve Dağıtım Cetvellerinin kesinleşmesi sonrası, 3194 sayılı İmar Kanunun 18. ve 19. Maddelerine istinaden ve 13/12/2025 tarih ve 33106 sayılı Yönetmeliğin 25. Maddesine istinaden kabulüne encümemizce oybirliği ile karar verildi.			
	 Başkan Emrah Karaçay	 Üye Ali Açıkyol	 Üye İbrahim Küçükçay (Katılmadı)	 Üye Gökhan Taşar
	 Yazı İşleri Md.V. Hüsne Dönmez Aydın	 Mali Hizmetler Md. Ali Yücel	 Bilgi İşlem Md. Yolhan Dinler	

TEKNİK RAPOR

İlçemize bağlı Şükrü Kanatlı Mahallesi'nde kayıtlı Belediyemiz sınırları dâhilinde ve Şehir İmar Planımızın P-35-C-15-D-3-C-P-35-C-15-C-4-D, P-35-C-15-C-4-C, P-35-C-20-A-2-B, P-35-C-20-B-1-A ve P-35-C-20-B-1-B nolu imar paftalarında yer alan Şükrü Kanatlı ve Kurtderesi Mahallelerinde yer alan Şükrü Kanatlı 103 ada 1, 2, 3, 4, 5, 6, 7, 8, 9, 10, 11, 12, 13, 14, 15, 16, 17, 18, 19, 20, 21, 22, 23, 24, 25, 26, 27, 28; 104 ada 1, 2, 3, 4, 5, 6, 7, 8, 9, 10, 11, 12, 13, 14; 105 ada 1, 2, 3, 4, 5, 6, 7, 8, 9, 10, 11, 12, 13, 14, 15, 16, 17, 18; 106 ada 1, 2, 3, 4, 5, 6, 7, 8, 9, 10, 11, 12, 13, 14, 15, 16, 17, 18; 107 ada 1, 2, 3, 4, 5, 6, 7, 8, 9, 10, 11; 108 ada 1, 2, 3, 4, 5, 6, 7, 8, 9, 12, 13, 14, 15, 16, 17, 18, 19, 21, 22; 109 ada 1, 2, 3, 4, 5, 6, 7, 8, 9, 10; 110 ada 1, 2, 3, 4, 5, 6, 7, 8, 9, 10, 11, 12, 13, 14, 15, 16, 17, 18, 19, 20, 21, 22; 111 ada 1, 2, 3, 4, 5, 6, 7, 8, 9, 10, 11, 12, 13, 14, 15, 16; 112 ada 1, 2, 3, 4, 5, 6, 7, 8, 9, 10, 11, 12, 13, 14, 15, 16, 17, 18; 113 ada 1, 2, 3, 4, 5, 6, 7, 8, 9, 10, 11; 115 ada 1, 2, 3, 4, 5, 6, 7, 8, 9; 116 ada 1, 2, 3, 4, 5, 6, 7, 8, 9, 10, 11, 12, 13, 14, 15, 16, 17, 18, 19, 20, 21; 117 ada 1, 2, 3, 4, 5, 6, 7; 118 ada 1, 2, 3, 4, 5, 6, 7, 8, 9, 10, 11, 12, 13, 14, 15, 16, 17, 18, 19, 20, 21, 22; 119 ada 1, 2, 3, 4, 5, 6, 7, 8, 9, 10, 11, 12; 120 ada 1; 121 ada 1, 2, 3, 4, 5, 6, 7, 8, 9, 10, 13, 14; 122 ada 1, 2, 3, 4, 5, 6, 7, 8, 9, 10, 11; 123 ada 1, 2, 3, 4, 5, 6, 7, 8, 9, 10, 11, 12, 13, 14; 125 ada 1, 2, 3, 4, 5, 6, 7, 8, 9, 10, 11, 12; 126 ada 1, 2, 3, 4, 5, 6, 7, 8, 9, 10; 127 ada 1, 2, 3, 4, 5, 6, 7, 8, 9, 10, 11, 12, 13, 14, 15, 16, 17, 18, 19, 20, 21, 22, 23; 128 ada 1, 2, 3, 4, 5, 6, 7, 8, 9, 10, 11, 12, 13, 14, 15; 129 ada 1, 2, 3, 4, 5, 6, 7, 8, 9, 10, 11, 12, 13, 14, 15, 16; 130 ada 1, 2, 3, 4, 5, 6, 7, 8, 9, 10, 11; 131 ada 1, 2, 3, 4, 5, 6, 7, 8, 9, 10, 13, 14, 15, 16, 17, 18, 19, 20, 21, 22, 23, 24, 25, 26, 27, 28, 29, 30, 32, 33; 132 ada 1, 2, 3, 4, 5, 6, 7, 8, 9, 10, 11, 12; 133 ada 1, 2, 3, 4, 5, 6, 7, 8, 9, 10, 11, 12, 13, 14, 15, 16, 17; 134 ada 1, 2, 3, 4, 5, 6, 7, 8, 9, 10, 11, 12, 13, 14; 135 ada 1, 2, 3, 4, 5, 6, 7, 8, 9, 10, 11, 12, 13; 136 ada 1, 2; 137 ada 1, 2, 3, 4, 5, 6, 7, 8; 138 ada 1, 2, 3, 4, 5, 6, 7, 8, 9, 10, 11, 12, 13, 14; 139 ada 2, 3, 4, 5, 6, 7, 8, 9; 140 ada 1, 2, 3, 4, 5, 6, 7, 8, 9, 10, 11, 12, 13, 14, 15, 16; 141 ada 1, 2, 3, 4, 5, 6, 7, 8, 9, 10, 11, 12, 13, 14, 15, 16, 17, 18, 19, 20; 142 ada 1, 2, 3, 4, 5, 6, 7, 8, 9, 10, 11, 12; 143 ada 1; 144 ada 1, 2, 3, 4, 5, 6, 7, 8; 145 ada 1, 2, 3, 4, 5, 6, 7, 8, 9, 10, 11, 12, 13, 14, 15, 16, 17, 18; 146 ada 1, 2, 3, 4, 5, 6, 7, 8, 9, 10, 11, 12, 13, 14, 15, 16; 147 ada 1, 2, 3, 4, 5, 6; 148 ada 1, 2, 3, 4, 5, 6, 7, 8, 9, 10, 11, 12, 13, 14, 15, 16, 17; 149 ada 1, 2, 3, 4, 5, 6, 7, 8, 9, 10, 11, 12, 13, 14; 150 ada 1, 2, 3, 4, 5, 6, 7, 8, 9, 10, 11, 12, 13, 14, 15, 16; 151 ada 1, 2, 3, 4, 5, 6, 7, 8, 9, 10, 11, 12, 13, 14, 15, 16, 17, 18; 152 ada 1, 2, 3, 4, 5, 6, 7, 8, 9, 10, 11, 12, 18, 19, 20, 21, 22, 23; 153 ada 1; 154 ada 1, 2, 3, 4, 5, 6, 7, 8, 9, 10; 155 ada 1, 2, 3, 4; 156 ada 9, 10, 11, 12, 18, 19, 20, 21, 22, 23, 24, 25, 26, 27, 28; 157 ada 1, 2, 3, 4, 5, 6, 7, 8, 9, 10, 11, 12, 13, 14; 158 ada 1, 2, 3, 4, 5, 6, 7, 8, 9, 10, 11, 12, 13, 14, 15, 16; 159 ada 1, 2, 3, 4, 5, 6, 7, 8, 9, 10, 11, 12, 13, 14, 15, 16, 17, 18, 19, 20, 21, 22, 23, 24, 25; 160 ada 1, 2, 3, 4, 5, 6, 7, 8, 19, 20, 22, 23, 24, 25; 161 ada 1; 162 ada 1; 163 ada 1; 164 ada ile Kurtderesi 523 ada 1; 524 ada 1, 2, 3, 4, 5, 6, 7, 8, 9, 10, 11, 12, 13, 14 ve 525 ada 1, 2, 3, 4, 5, 6, 7, 8, 9, 10, 11, 12, 13, 14, 15, 16, 17 parsel sayılı taşınmazların kapsadığı alanda, 23.05.2014 tarih ve 81 sayılı Encümen Kararı ile 3194 sayılı İmar Kanununun 18. Maddesi İmar Uygulaması yapılmış ancak Hatay 1. İdare Mahkemesinin 2017/1951 Esas ve 2019/30 Sayılı Kararı ile söz konusu idari işlem usulen iptal edilmiştir.

Hatay 1. İdare Mahkemesinin usulen iptal kararına istinaden söz konusu taşınmazları kapsayan alan ile ilgili olarak;

- 23.05.2014 tarihli imar uygulaması Samandağ Belediyesi mülga 2010 yılı 1/1000 ölçekli Uygulama İmar Planı tadilatına göre yapılmış olup 23/07/2019 Tarih ve 2019/14-19 sayılı Kültür ve Turizm Bakanlığı kararı ile onaylanan İlave ve Revizyon İmar Planı ile imar planı bütününde değişiklikler yapılmıştır. (Sosyal Donatı alanları, yollar...vb.)

[Handwritten signatures and initials in blue ink]

- İmar Uygulaması iptal kararı öncesi süreç içerisinde Yapı Ruhsatları, kat irtifakı işlemleri, mülkiyet bilgileri değişiklikleri (taşınmaz satışları, miras gereği intikaller ... vb.), kamuya kazandırılmış olan yolların açımı ve alt yapı hizmetleri, kamusal kullanımlar gibi fiili durumlar oluşmuştur.
- Arazi ve Arsa Düzenlemeleri Hakkındaki Yönetmelik kapsamında KOP (Kamu Ortaklık Payı) ve DOP (düzenleme ortaklık payı) oranları ile ilgili yeni düzenlemeler yapılmıştır.
- Uygulamaya konu olan alan içerisinde, kuru derelerden ihdas edilen ve dağıtım sonrası mülkiyeti Maliye Hazinesi adına tescil edilmiş olan taşınmazların, ihtiyaca yönelik çeşitli kurumlara tahsisleri gerçekleşmiş ve amacına yönelik yapılaşmalar oluşmuştur. Bu kapsamda ihtiyaca yönelik olarak plan değişiklikleri yapılmıştır.
- Düzenleme sahası içerisinde kalan bazı taşınmazların Hatay Kadastro İl Müdürlüğüne yapılmış olan Kadastro Çalışmasından (22-a/ Sayısallaştırma) kaynaklı alanlarının değişmiş olması.

Yukarıda bahsi geçen gerekçeler nedeni ile, söz konusu alanda Arazi ve Arsa Düzenlemeleri Hakkında Yönetmeliğin 37. Maddesinin 2. Fıkrasının yani kök parsellere geriye dönüş işleminin uygulanamayacağı tespit edilmiştir.

13.12.2025 Tarih ve 33106 sayılı Arazi ve Arsa Düzenlemeleri Hakkında Yönetmeliğin 37. Maddesinin 6. Fıkrası: " Beşinci fıkra kapsamında parselasyon planlarını onaylayan idarenin yetkili birimlerince geri dönüşüm işlemlerinin yapılamamasının gerekçelerini açıklayan ayrıntılı bir teknik rapor hazırlanır ve bu durum belediye encümen kararı, il encümeni kararı veya ilgili idare onayında belirtilir. " şeklindedir.

Yukarıda belirtilen Maddeye istinaden mahkeme kararlarının yerine getirilmesi amacıyla söz konusu alanda yeniden imar uygulaması düzenlenmiştir.

İlçemize bağlı Şükrü Kanatlı Mahallesinde kayıtlı Belediyemiz sınırları dâhilinde ve Şehir İmar Planımızın P-35-C-15-D-3-C-P-35-C-15-C-4-D, P-35-C-15-C-4-C, P-35-C-20-A-2-B, P-35-C-20-B-1-A ve P-35-C-20-B-1-B nolu imar paftalarında yer alan Şükrü Kanatlı ve Kurtderesi Mahallelerinde yer alan Şükrü Kanatlı 103 ada 1, 2, 3, 4, 5, 6, 7, 8, 9, 10, 11, 12, 13, 14, 15, 16, 17, 18, 19, 20, 21, 22, 23, 24, 25, 26, 27, 28; 104 ada 1, 2, 3, 4, 5, 6, 7, 8, 9, 10, 11, 12, 13, 14; 105 ada 1, 2, 3, 4, 5, 6, 7, 8, 9, 10, 11, 12, 13, 14, 15, 16, 17, 18; 106 ada 1, 2, 3, 4, 5, 6, 7, 8, 9, 10, 11, 12, 13, 14, 15, 16, 17, 18; 107 ada 1, 2, 3, 4, 5, 6, 7, 8, 9, 10, 11; 108 ada 1, 2, 3, 4, 5, 6, 7, 8, 9, 12, 13, 14, 15, 16, 17, 18, 19, 21,22; 109 ada 1, 2, 3, 4, 5, 6, 7, 8, 9, 10; 110 ada 1, 2, 3, 4, 5, 6, 7, 8, 9, 10, 11, 12, 13, 14, 15, 16, 17, 18, 19, 20, 21, 22; 111 ada 1, 2, 3, 4, 5, 6, 7, 8, 9, 10, 11, 12, 13, 14, 15, 16; 112 ada 1, 2, 3, 4, 5, 6, 7, 8, 9, 10, 11, 12, 13, 14, 15, 16, 17, 18; 113 ada 1, 2, 3, 4, 5, 6, 7, 8, 9, 10, 11; 115 ada 1, 2, 3, 4, 5, 6, 7, 8, 9; 116 ada 1, 2, 3, 4, 5, 6, 7, 8, 9, 10, 11, 12, 13, 14, 15, 16, 17, 18, 19, 20, 21; 117 ada 1, 2, 3, 4, 5, 6, 7; 118 ada 1, 2, 3, 4, 5, 6, 7, 8, 9, 10, 11, 12, 13, 14, 15, 16, 17, 18, 19, 20, 21, 22; 119 ada 1, 2, 3, 4, 5, 6, 7, 8, 9, 10, 11, 12; 120 ada 1; 121 ada 1, 2, 3, 4, 5, 6, 7, 8, 9, 10, 13, 14; 122 ada 1, 2, 3, 4, 5, 6, 7, 8, 9, 10, 11; 123 ada 1, 2, 3, 4, 5, 6, 7, 8, 9, 10, 11, 12, 13, 14; 125 ada 1, 2, 3, 4, 5, 6, 7, 8, 9, 10, 11, 12; 126 ada 1, 2, 3, 4, 5, 6, 7, 8, 9, 10; 127 ada 1, 2, 3, 4, 5, 6, 7, 8, 9, 10, 11, 12, 13, 14, 15, 16, 17, 18, 19, 20, 21, 22, 23; 128 ada 1, 2, 3, 4, 5, 6, 7, 8, 9, 10, 11, 12, 13, 14, 15; 129 ada 1, 2, 3, 4, 5, 6, 7, 8, 9, 10, 11, 12, 13, 14, 15, 16; 130 ada 1, 2, 3, 4, 5, 6, 7, 8, 9, 10, 11; 131 ada 1, 2, 3, 4, 5, 6, 7, 8, 9, 10, 13, 14, 15, 16, 17, 18, 19, 20, 21, 22, 23, 24, 25, 26, 27, 28, 29, 30, 32, 33; 132 ada 1, 2, 3, 4, 5, 6, 7, 8, 9, 10, 11, 12; 133 ada 1, 2, 3, 4, 5, 6, 7, 8, 9, 10, 11, 12, 13, 14, 15, 16, 17; 134 ada 1, 2, 3, 4, 5, 6, 7, 8, 9, 10,

Al. 6. 1. 2. 3. 

11, 12, 13, 14; 135 ada 1, 2, 3, 4, 5, 6, 7, 8, 9, 10, 11, 12, 13; 136 ada 1, 2; 137 ada 1, 2, 3, 4, 5, 6, 7, 8; 138 ada 1, 2, 3, 4, 5, 6, 7, 8, 9, 10, 11, 12, 13, 14; 139 ada 2, 3, 4, 5, 6, 7, 8, 9; 140 ada 1, 2, 3, 4, 5, 6, 7, 8, 9, 10, 11, 12, 13, 14, 15, 16; 141 ada 1, 2, 3, 4, 5, 6, 7, 8, 9, 10, 11, 12, 13, 14, 15, 16, 17, 18, 19, 20; 142 ada 1, 2, 3, 4, 5, 6, 7, 8, 9, 10, 11, 12; 143 ada 1; 144 ada 1, 2, 3, 4, 5, 6, 7, 8; 145 ada 1, 2, 3, 4, 5, 6, 7, 8, 9, 10, 11, 12, 13, 14, 15, 16, 17, 18; 146 ada 1, 2, 3, 4, 5, 6, 7, 8, 9, 10, 11, 12, 13, 14, 15, 16; 147 ada 1, 2, 3, 4, 5, 6; 148 ada 1, 2, 3, 4, 5, 6, 7, 8, 9, 10, 11, 12, 13, 14, 15, 16, 17; 149 ada 1, 2, 3, 4, 5, 6, 7, 8, 9, 10, 11, 12, 13, 14; 150 ada 1, 2, 3, 4, 5, 6, 7, 8, 9, 10, 11, 12, 13, 14, 15, 16; 151 ada 1, 2, 3, 4, 5, 6, 7, 8, 9, 10, 11, 12, 13, 14, 15, 16, 17, 18; 152 ada 1, 2, 3, 4, 5, 6, 7, 8, 9, 10, 11, 12, 18, 19, 20, 21, 22, 23; 153 ada 1; 154 ada 1, 2, 3, 4, 5, 6, 7, 8, 9, 10; 155 ada 1, 2, 3, 4; 156 ada 9, 10, 11, 12, 18, 19, 20, 21, 22, 23, 24, 25, 26, 27, 28; 157 ada 1, 2, 3, 4, 5, 6, 7, 8, 9, 10, 11, 12, 13, 14; 158 ada 1, 2, 3, 4, 5, 6, 7, 8, 9, 10, 11, 12, 13, 14, 15, 16; 159 ada 1, 2, 3, 4, 5, 6, 7, 8, 9, 10, 11, 12, 13, 14, 15, 16, 17, 18, 19, 20, 21, 22, 23, 24, 25; 160 ada 1, 2, 3, 4, 5, 6, 7, 8, 9, 10, 11, 12, 13, 14, 15, 16, 17, 18, 19, 20, 21, 22, 23, 24, 25; 161 ada 1; 162 ada 1; 163 ada 1; 164 ada ile Kurtderesi 523 ada 1; 524 ada 1, 2, 3, 4, 5, 6, 7, 8, 9, 10, 11, 12, 13, 14 ve 525 ada 1, 2, 3, 4, 5, 6, 7, 8, 9, 10, 11, 12, 13, 14, 15, 16, 17 parsel sayılı taşınmazların kapsadığı alanda hukuki ve fiili imkânsızlıklar nedeniyle geri dönüş işlemleri yapılmadan mahkeme kararının gerekçelerini yerine getirilmesi amacıyla Yönetmeliğin 37. Maddesi 5.fıkrasının "a" bendine istinaden mevcut tescilli imar parselleri üzerinden yeni bir parselasyon planı düzenlenmiştir.

Hazırlayan
Ahmet ÇİÇEK
Harita Teknikeri

Hazırlayan
Güray FIRINCIOĞULLARI
Harita Mühendisi

Defne BOLGÜN DÜZCE
İmar ve Şehircilik Md. V.

Encümen Üyesi
Ali AÇIKYOL

Encümen Üyesi
İbrahim KÜÇÜKÇAY
(Katılmadı)

Encümen Üyesi
Gökhan TAŞAR

Yazı İşleri Md. V.
Hüsne DÖNMEZ AYDIN

Mali Hizmetler Md.
Ali YÜCEL


Bilgi İşlem Müdürü
Yolhan DİNLER



14 NOLU DÜZENLEME SAHASI

DÜZENLEME SINIRI

DÜZENLEME SINIRI

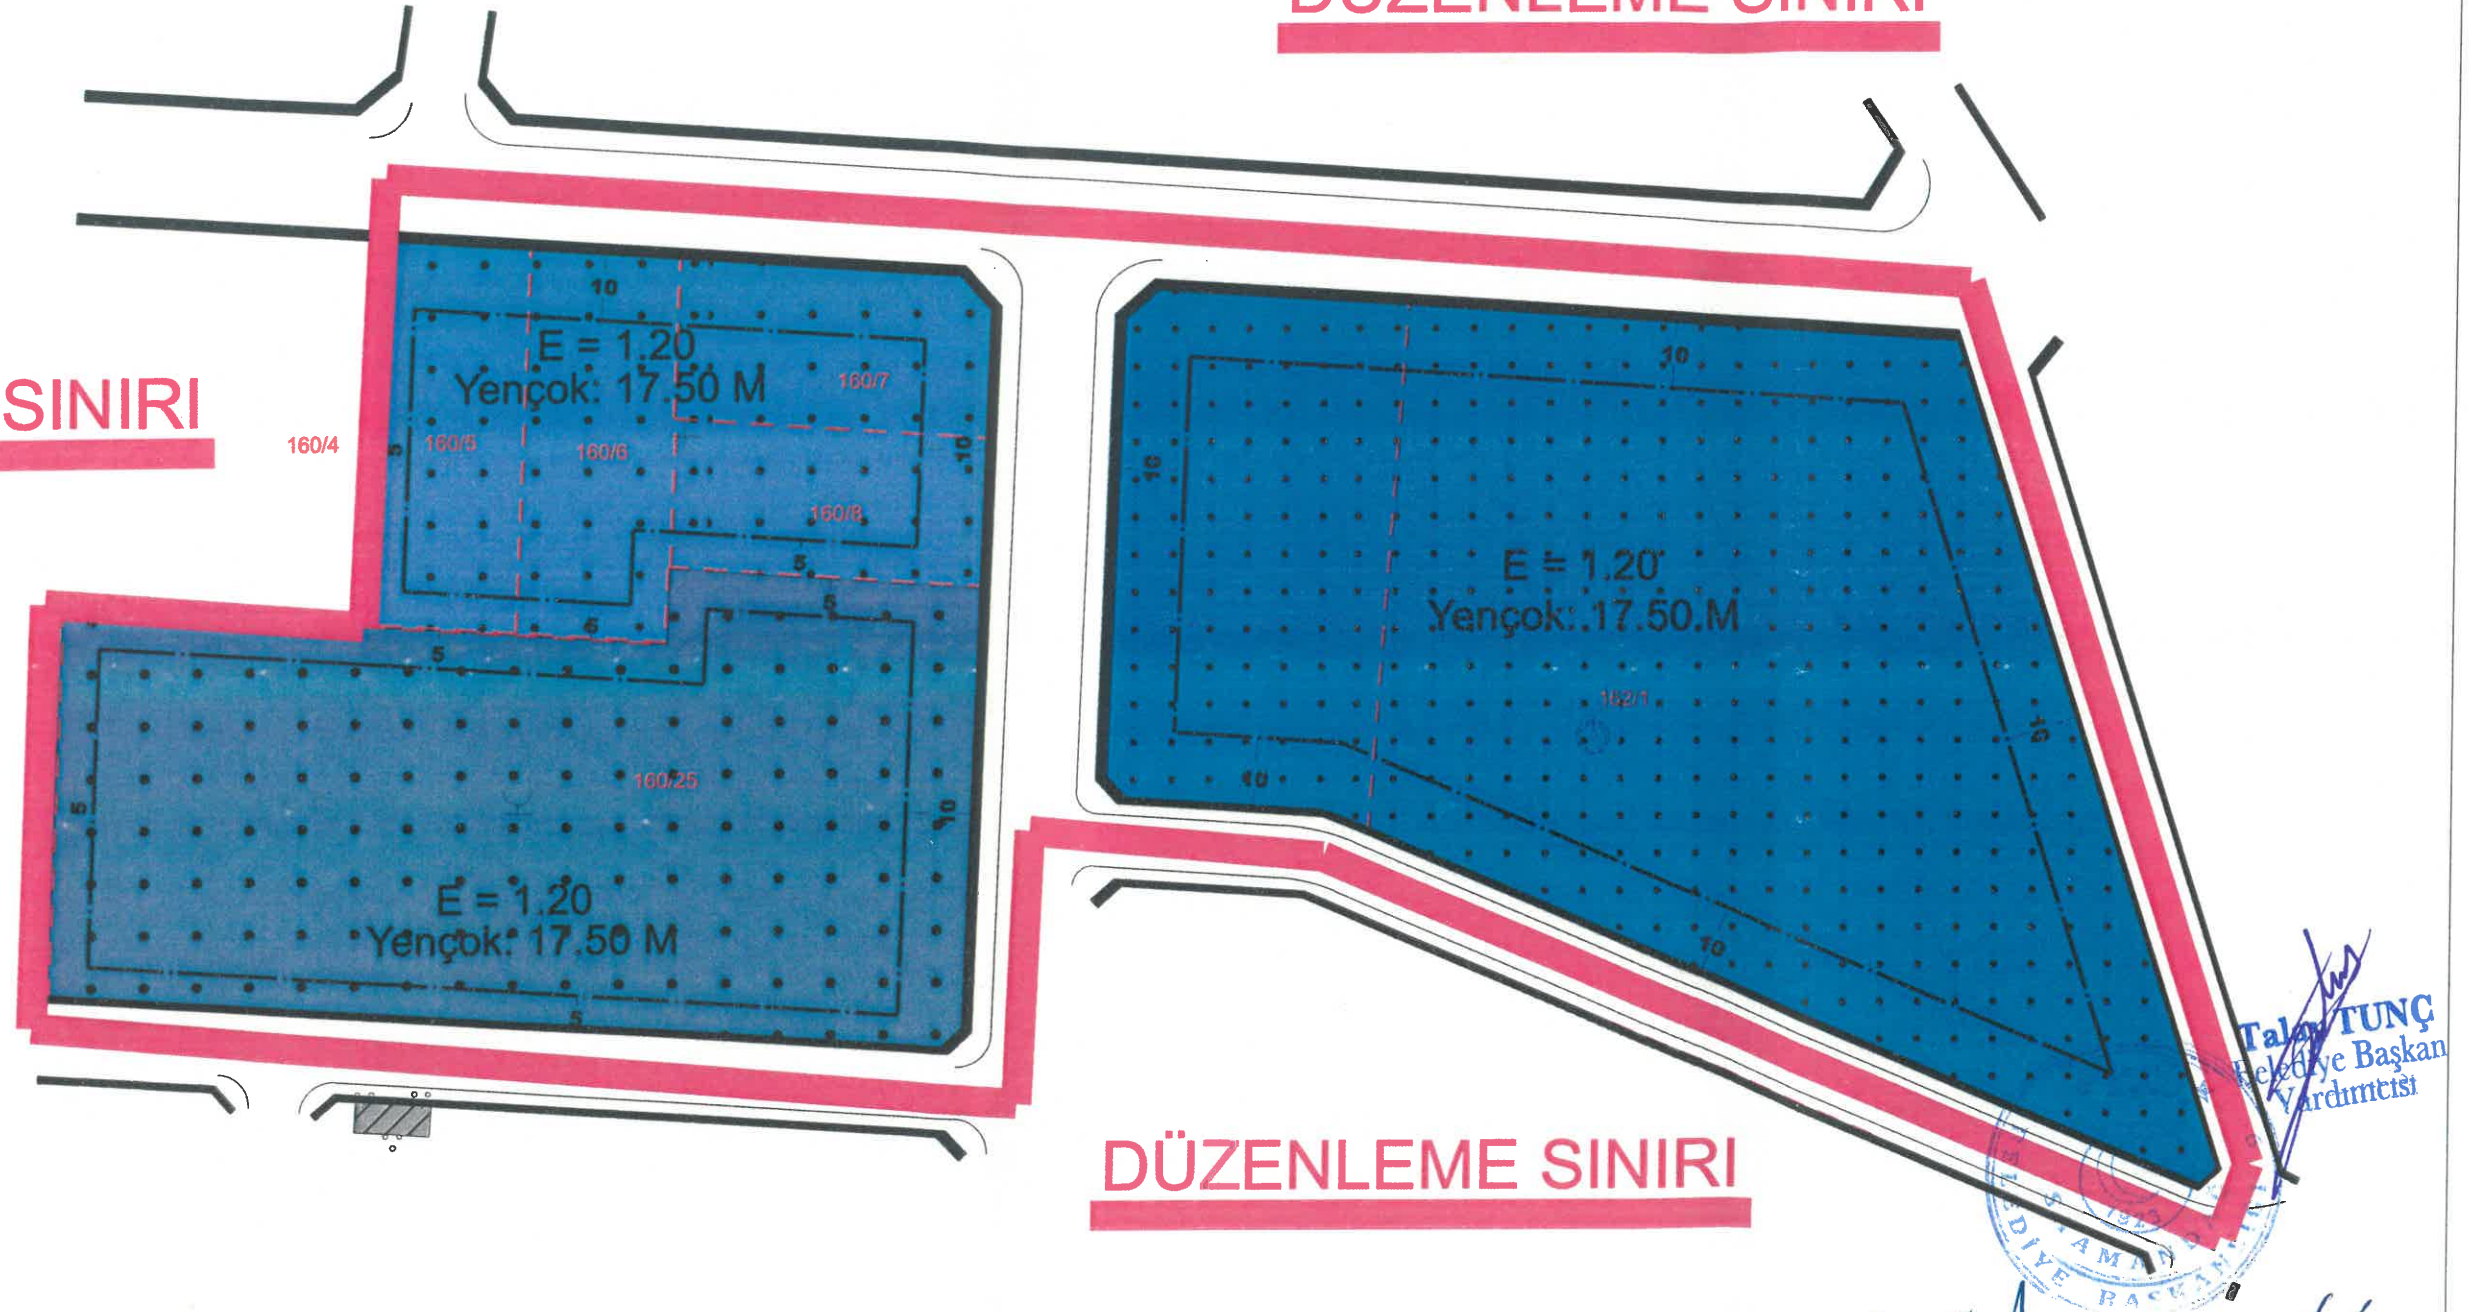


Güray FİRİNGİOĞULLARI
Harita ve Kad. Mühendisi
Oda Sic. No: 10427
Tic. Sic. No: 0812050025

Defne DOĞAN DOZGE
İmar ve Şehircilik
Müdür Vekili

İLİ	HATAY
İLÇESİ	SAMANDAĞ
MAHALLE	ŞÜKRÜ KANATLI
ADA/PARSEL	160/162

DURUM HARİTASI

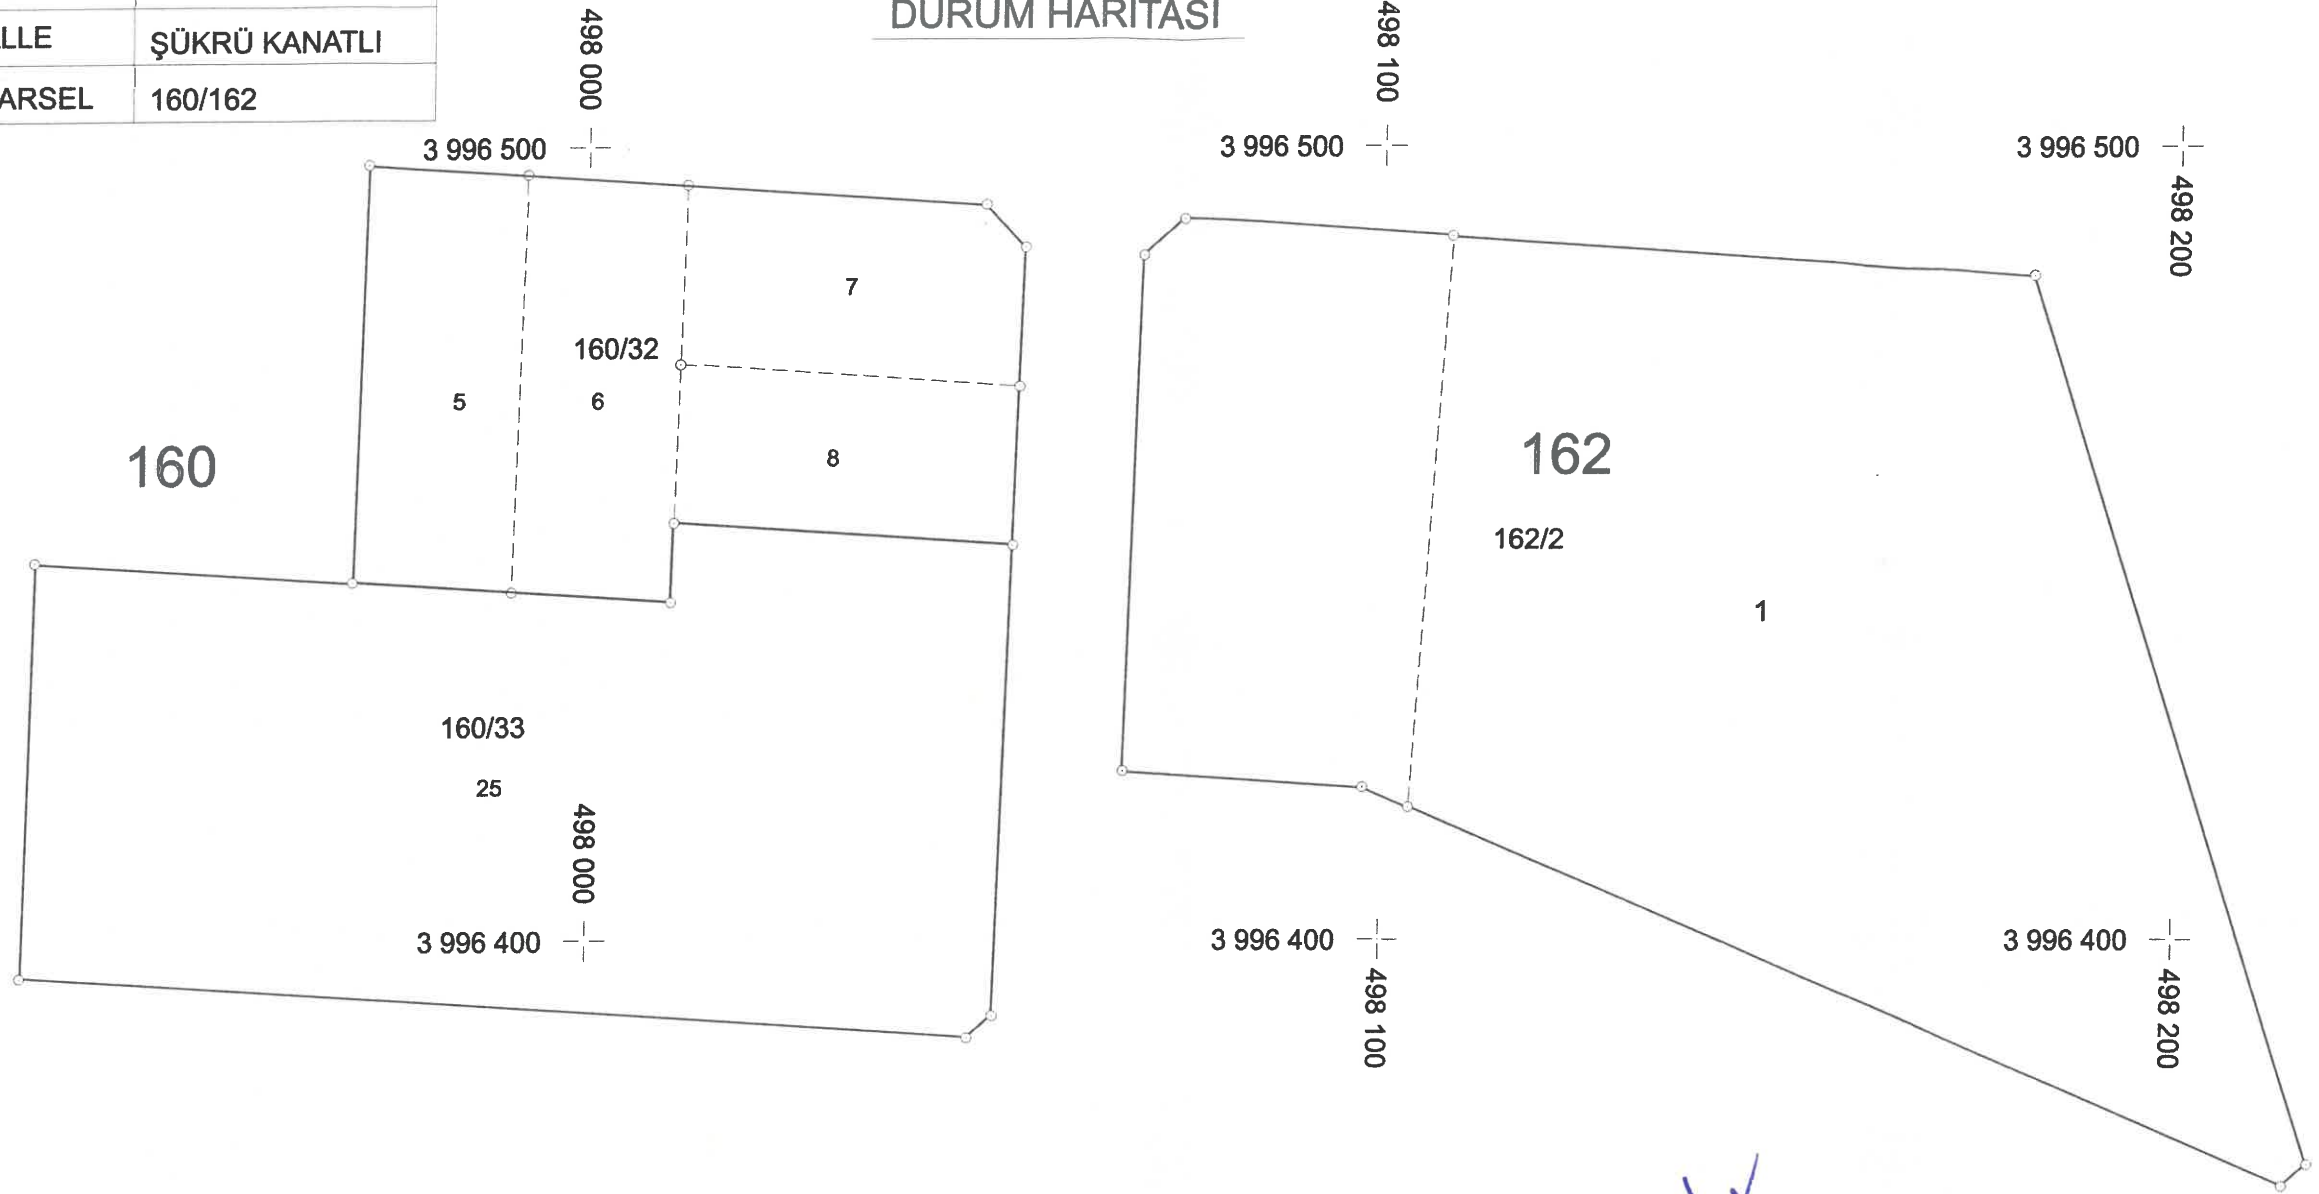


Talay TUNÇ
Belediye Başkanı
Yardımcısı

	DÜZENLEYEN	UYGUNDUR BELEDİYE	KONTROL EDİLMİŞTİR
		KONTROL EDEN	ONAYLAYAN
ADI-SOYADI	GURAY FIRINÇIOĞULLARI	Defne BOĞAZCI	
Tarih	02.04.2024	İmar ve Şehircilik	
İmza		M. Vekili	

İLİ	HATAY
İLÇESİ	SAMANDAĞ
MAHALLE	ŞÜKRÜ KANATLI
ADA/PARSEL	160/162

PARSELASYON PLANI

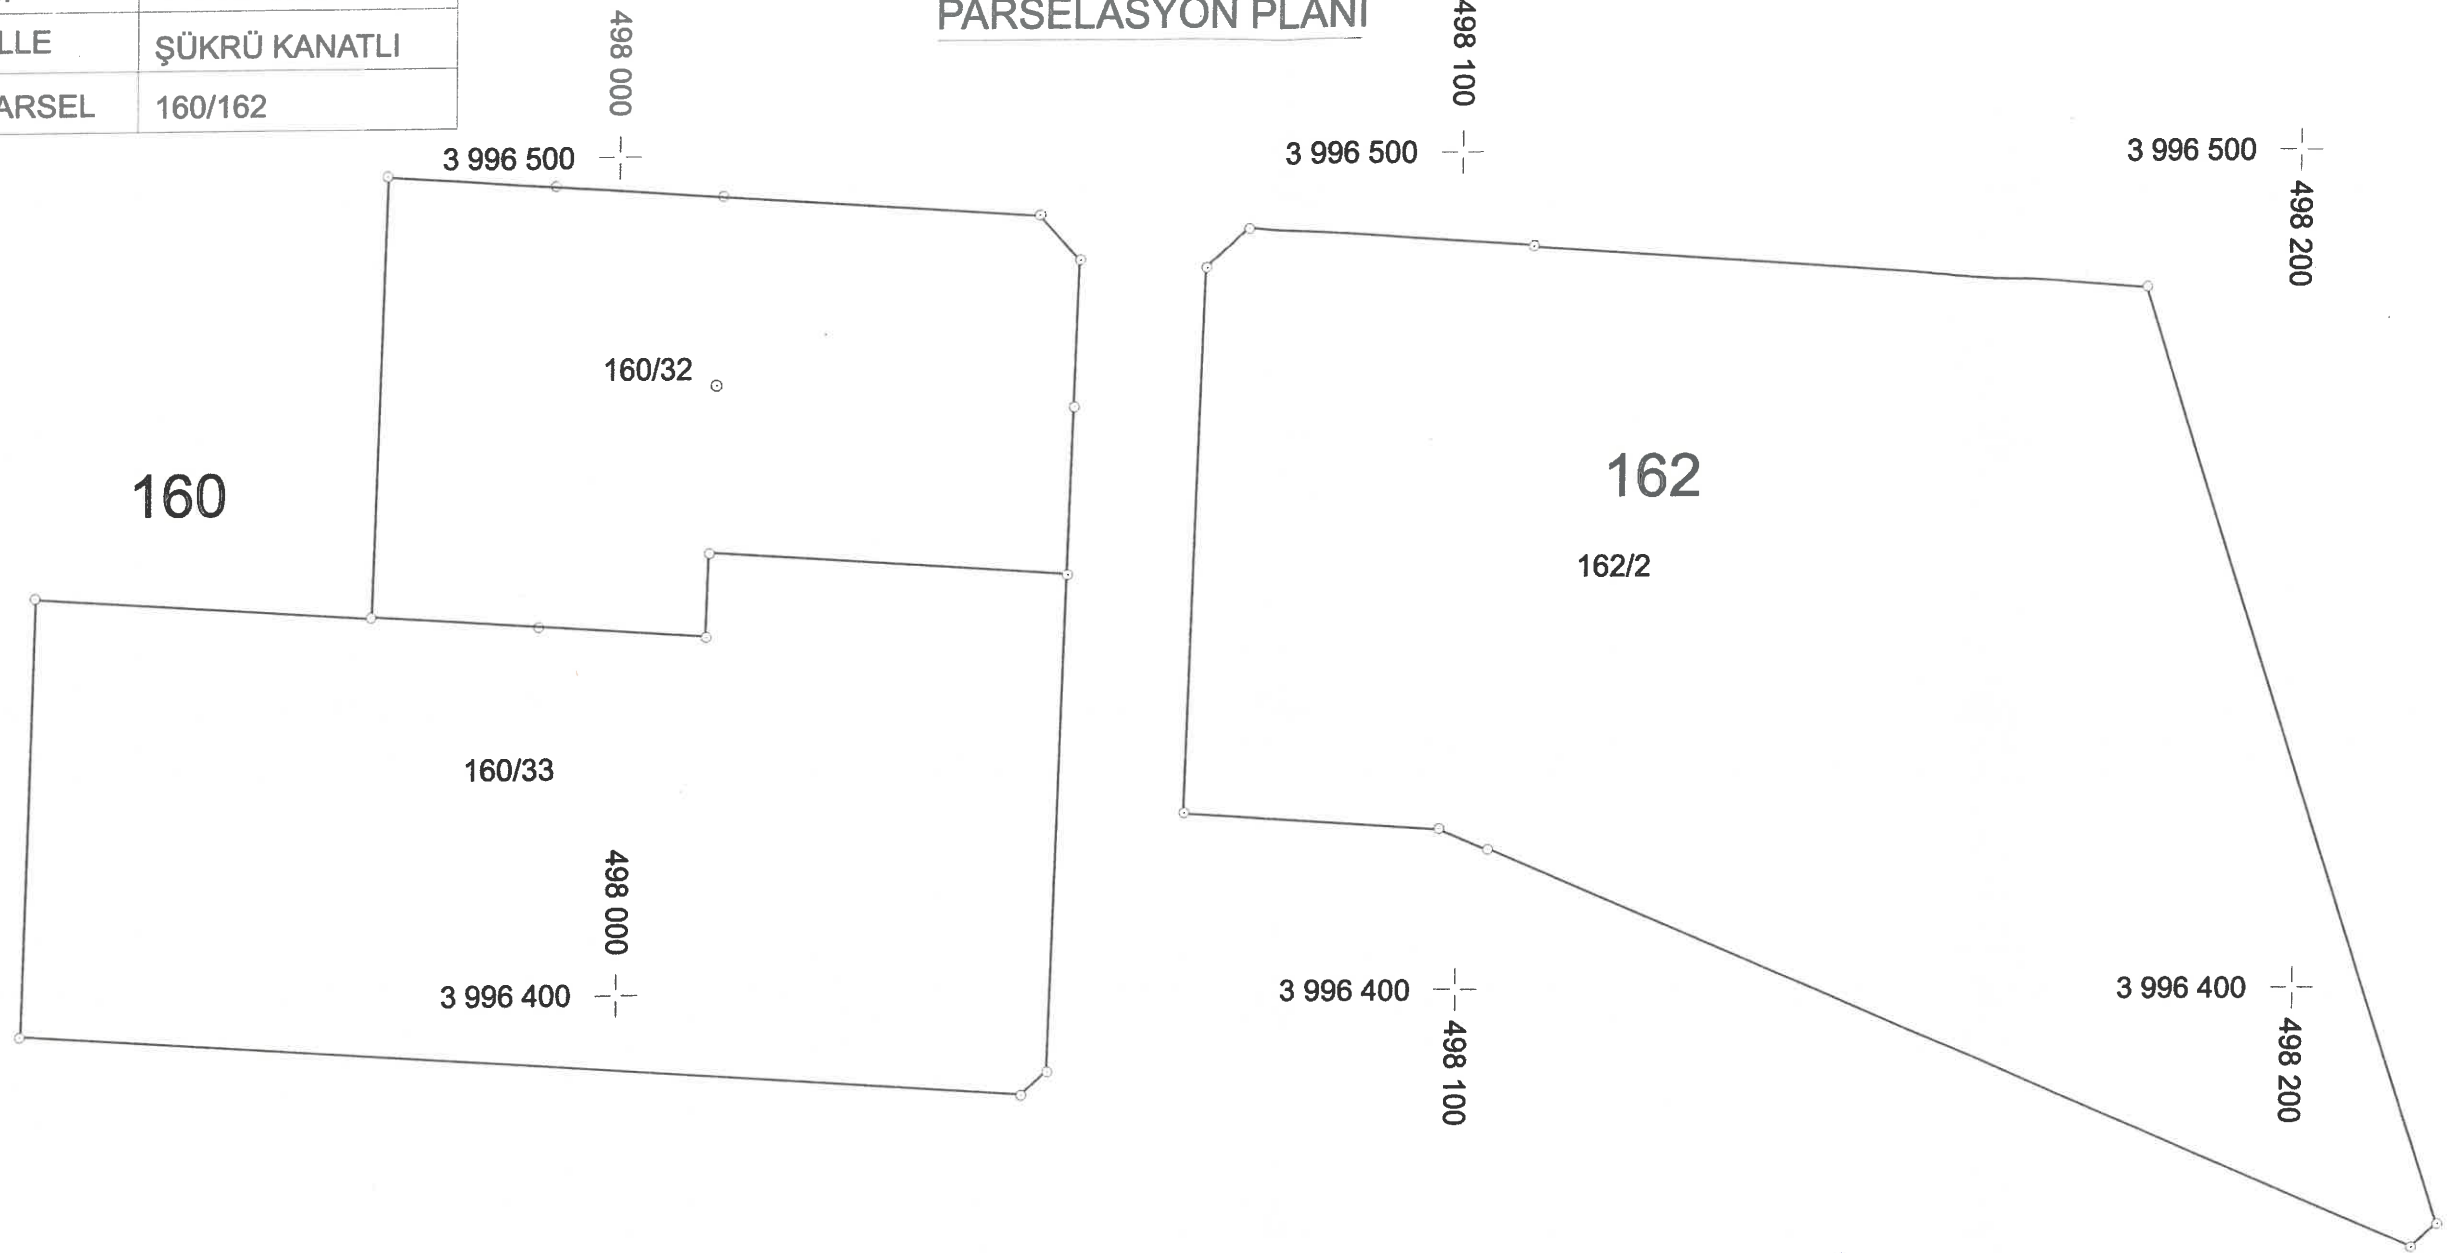


Talat TUNÇ
Belediye Başkanı
Yardımcısı

	DÜZENLEYEN	UYGUNDUR.	KONTROL EDİLMİŞTİR
		BELEDİYE	KADASTRO MÜDÜRLÜĞÜ
ADI-SOYADI	KONTROL EDEN	ONAYLAYAN	
Tarih	Güray HİRCİOĞULLARI	Defne BOLEĞUN DÜZCE	
İmza	Mühür ve Kadir M. Hircioğlu	İmza ve Mühür Vekili	

Ölçü Krokisi

KROKİ YERİ

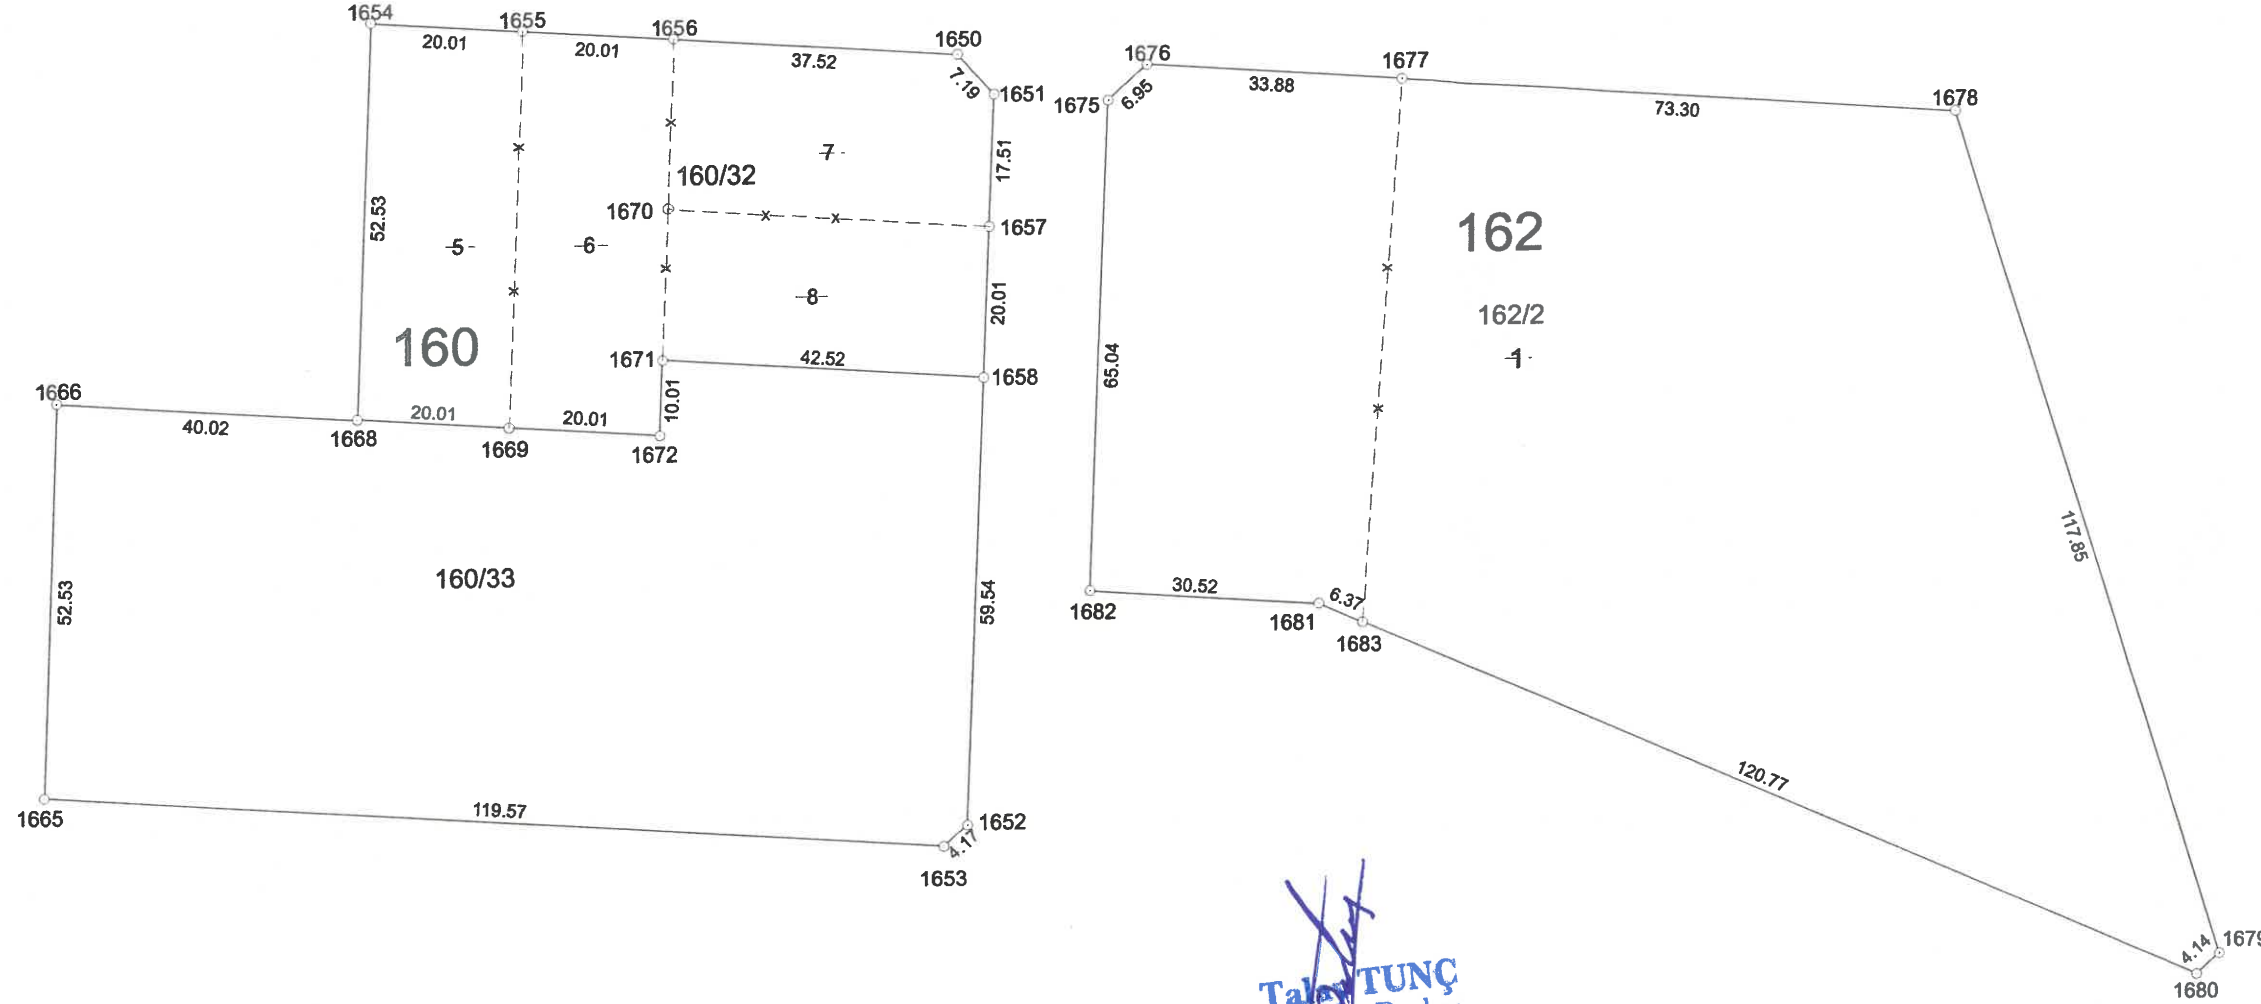

TUNÇ
Belediye Başkanı
Yardımcısı

Datum :

Projeksiyon :



KROKİ

Nokta No	Y	X	MK
1650	498049.84	3996492.73	
1651	498054.66	3996487.39	
1652	498051.36	3996390.39	
1653	498048.27	3996387.60	
1654	497972.47	3996497.97	
1655	497992.44	3996496.62	
1656	498012.40	3996495.27	
1657	498054.07	3996469.89	
1658	498053.39	3996449.89	
1665	497928.97	3996395.68	
1666	497930.76	3996448.18	
1668	497970.69	3996445.47	
1669	497990.65	3996444.12	
1670	498011.64	3996472.77	
1671	498010.96	3996452.77	
1672	498010.62	3996442.77	
1675	498069.63	3996486.38	0.09
1676	498074.79	3996491.04	0.09
1677	498108.59	3996488.75	
1678	498181.73	3996483.79	
1679	498217.59	3996371.54	
1680	498214.53	3996368.76	
1681	498097.87	3996419.31	0.09
1682	498067.42	3996421.38	0.09
1683	498103.72	3996416.78	

İLİ : HATAY		DÜZENLEYEN	UYGUNDUR	KADASTRO MÜDÜRLÜĞÜ
İLÇESİ : SAMANDAĞ			BELEDİYE / ÖZEL İDARE	
MAH./KÖY : ŞÜKRÜ KANATLI	ADI-SOYADI		KONTROL EDEN	ONAYLAYAN
Pafta No : P35-C-20-B-1-A	TARİH			KONTROL EDEN
ADA/PARSEL NO : 160/162	İMZA			

T.C.
HATAY İLİ SAMANDAĞ BELEDİYESİ
Mühür ve Kad. Mühendisi
No: 10497
1523
Mühür ve Kad. Mühendisi
Mühür Vekili

DOP HESABI - 14 NOLU DÜZENLEME SAHASI

Toplam Tahsis	=	21831.16
Toplam İmar Ada Alanı	=	21831.16
Toplam Ortak Katılım Alanı	=	0.00
Toplam Düzenlemeye Giren (Dopal)	=	21831.16
Toplam Düzenlemeye Giren (Dopalma)	=	0.00
Toplam Kamulaştırılan Alan	=	0.00
Toplam Bağışlanan Alan	=	0.00
Toplam Kadastro Parsel Alanı	=	21831.16
Toplam Pay	=	21831.16
Ortak Katılım Oranı	=	0.0000000
Düzenleme Ortaklık Payı Oranı (DOPO)	=	0.0000000
DOPO(OKO ile birlikte)	=	0.0000000
Düzenleme Ortaklık Payı Hesabı		
Kamuya Ayrılan Alan	=	21831.16 - 21831.16 = 0.00
Düzenleme Ortaklık Payı	=	0.00 / 21831.16 = 0.0000000

Güray FRANCIOĞULLARI
Harita ve Kadastro Mühendisi
Dop No: 10427

Defne BOLGİNÖZCE
Harita ve Kadastro
Mühendisi



TOPLAMALAN : 21831.16 TOPLAMPAY : 21831.16 TOPLAMKAMULAŞTIRMA : 0.00 TOP. DÜZENLE. GİRMEYEN: 0.00 TOP. DÜZENLEMEYİŞİREN: 21831.16	KADASTRO KAYITLARI ÖZETİ				SAYFA NO:1 İLİ :HATAY İLÇESİ :SAMANDAĞ KÖY/MAH. :ŞÜKRÜ KANATLI			
SNo	Pafta	Ada/Par	Alan	Hisse	Malik	Babası	Pay	Cinsi
1		160/5	1050.60	TAM	MALİYE HAZİNESİ		1050.60	
2		160/6	1050.60	TAM	MALİYE HAZİNESİ		1050.60	
3		160/7	944.30	TAM	MALİYE HAZİNESİ		944.30	
4		160/8	850.48	TAM	MALİYE HAZİNESİ		850.48	
7		160/25	6855.66	TAM	SAMANDAĞ BELEDİYESİ		6855.66	
5		162/1	8451.18	TAM	MALİYE HAZİNESİ		8451.18	
6		162/2	2628.34	TAM	MALİYE HAZİNESİ		2628.34	

GÜRAY FIRINCIOĞULLARI NI For Windows

Güray FIRINCIOĞULLARI
Harita ve Kadastro Mühendisi
Odası No: 10417
Etiler No: 0021831.16

Defne BÖLGENİZCE
İmar ve Kentselcilik
Mülki Vekili

T.C.
SAMANDAĞ BELEDİYESİ
Talep TUNÇ
Belediye Başkan Yardımcısı

İLİ : HATAY

İLÇESİ : SAMANDAĞ

KÖYÜ/MAHALLESİ: ŞÜKRÜKANATLI

T.C. SAMANDAĞ BELEDİYESİ

14 NOLU UYGULAMA SAHASI

SAYFA NO:1

Ö Z E T C E T V E L İ

K A D A S T R O

I M A R

Ada/Par	Alan	Kamu.	Y.Terk	D.Girmeyen	Dopal	Dopalma	Dop	İ.Tahsis	AdaNo	Alan
160/5	1050.60	-	-	-	1050.60	-	-	1050.60	160	10751.64
160/6	1050.60	-	-	-	1050.60	-	-	1050.60	162	11079.52
160/7	944.30	-	-	-	944.30	-	-	944.30		
160/8	850.48	-	-	-	850.48	-	-	850.48		
160/25	6855.66	-	-	-	6855.66	-	-	6855.66		
162/1	8451.18	-	-	-	8451.18	-	-	8451.18		
162/2	2628.34	-	-	-	2628.34	-	-	2628.34		

K A D A S T R O T O P L A M L A R I									İ M A R	
Toplam Pay	Toplam Alan	Top Kamu	Toplam Y.Terk	Toplam D.Girmeyen	Toplam Dopal	Top. Düz. Giren Dopalma	Dop	Toplam Tahsis	Toplam Alan	
21831.16	21831.16	0.00	0.00	0.00	21831.16	-	0.00	21831.16	21831.16	

Düzenleme Ortaklık Payı Hesabı
Kamuya Ayrılan Alan= 21831.16 - 21831.16 = 0.00
Düzenleme Ortaklık Payı = 0.00 / 21831.16 = 0.0000000

ŞEHİR MÜHÜRÜ
Mühür ve Mühür
Mühür ve Mühür
Mühür ve Mühür

ŞEHİR MÜHÜRÜ
Mühür ve Mühür
Mühür ve Mühür
Mühür ve Mühür



İLİ :HATAY İLÇESİ :SAMANDAĞ KÖY/MAH. :ŞÜKRÜ KANATLI BELEDİYESİ :SAMANDAĞ PAFTANO :							T E S C İ L S A Y F A S I							SAYFA NO:1	
														ADANO: 160	
Clt	Syf	ParNo	Alan			Cinsi	Hisse	K A D A S T R O							
			He.	M2	Dm2			KAda	KPar	Cilt	Syf.	Maliki	Babası		
		32	0	3895	98	A	105060/389598	160	5	0	-	MALİYE HAZİNESİ			
							105060/389598	160	6	0	-	MALİYE HAZİNESİ			
							94430/389598	160	7	0	-	MALİYE HAZİNESİ			
							85048/389598	160	8	0	-	MALİYE HAZİNESİ			
		33	0	6855	66		TAM	160	25	0	-	SAMANDAĞ BELEDİYESİ			

[illegible]

İLİ :HATAY
İLÇESİ :SAMANDAĞ
KÖY/MAH. :ŞÜKRÜ KANATLI
BELEDİYESİ :SAMANDAĞ
PAFTANO :

T E S C İ L
S A Y F A S I

SAYFA NO:2

ADANO: 162

Cilt	Syf	ParNo	Alan			Cinsi	Hisse	K A D A S T R O					
			He.	M2	Dm2			KAda	KPar	Cilt	Syf.	Maliki	Babası
		2	1	1079	52		845118/1107952 262834/1107952	162 162	1 2	0 0	- -	MALİYE HAZİNESİ MALİYE HAZİNESİ	

GÜRAYFIRINCIOĞULLARI NI For Windows

GÜRAY FİRİNCİOĞULLARI
Mühür ve İmza Mühürü
005 512 104 277
005 512 104 277

Defne BOLEÜZDELCİ
İmar ve Şehircilik
Müdür Vekili

