

1 NOLU DÜZENLEME SAHASI



DÜZENLEME SINIRI


DÜZENLEME SINIRI

DÜZENLEME SINIRI



İLİ	HATAY
İLÇESİ	SAMANDAĞ
MAHALLE	ŞÜKRÜ KANATLI
ADA/PARSEL	106/107/108/129/130/131/133/152


PARSELASYON PLANI

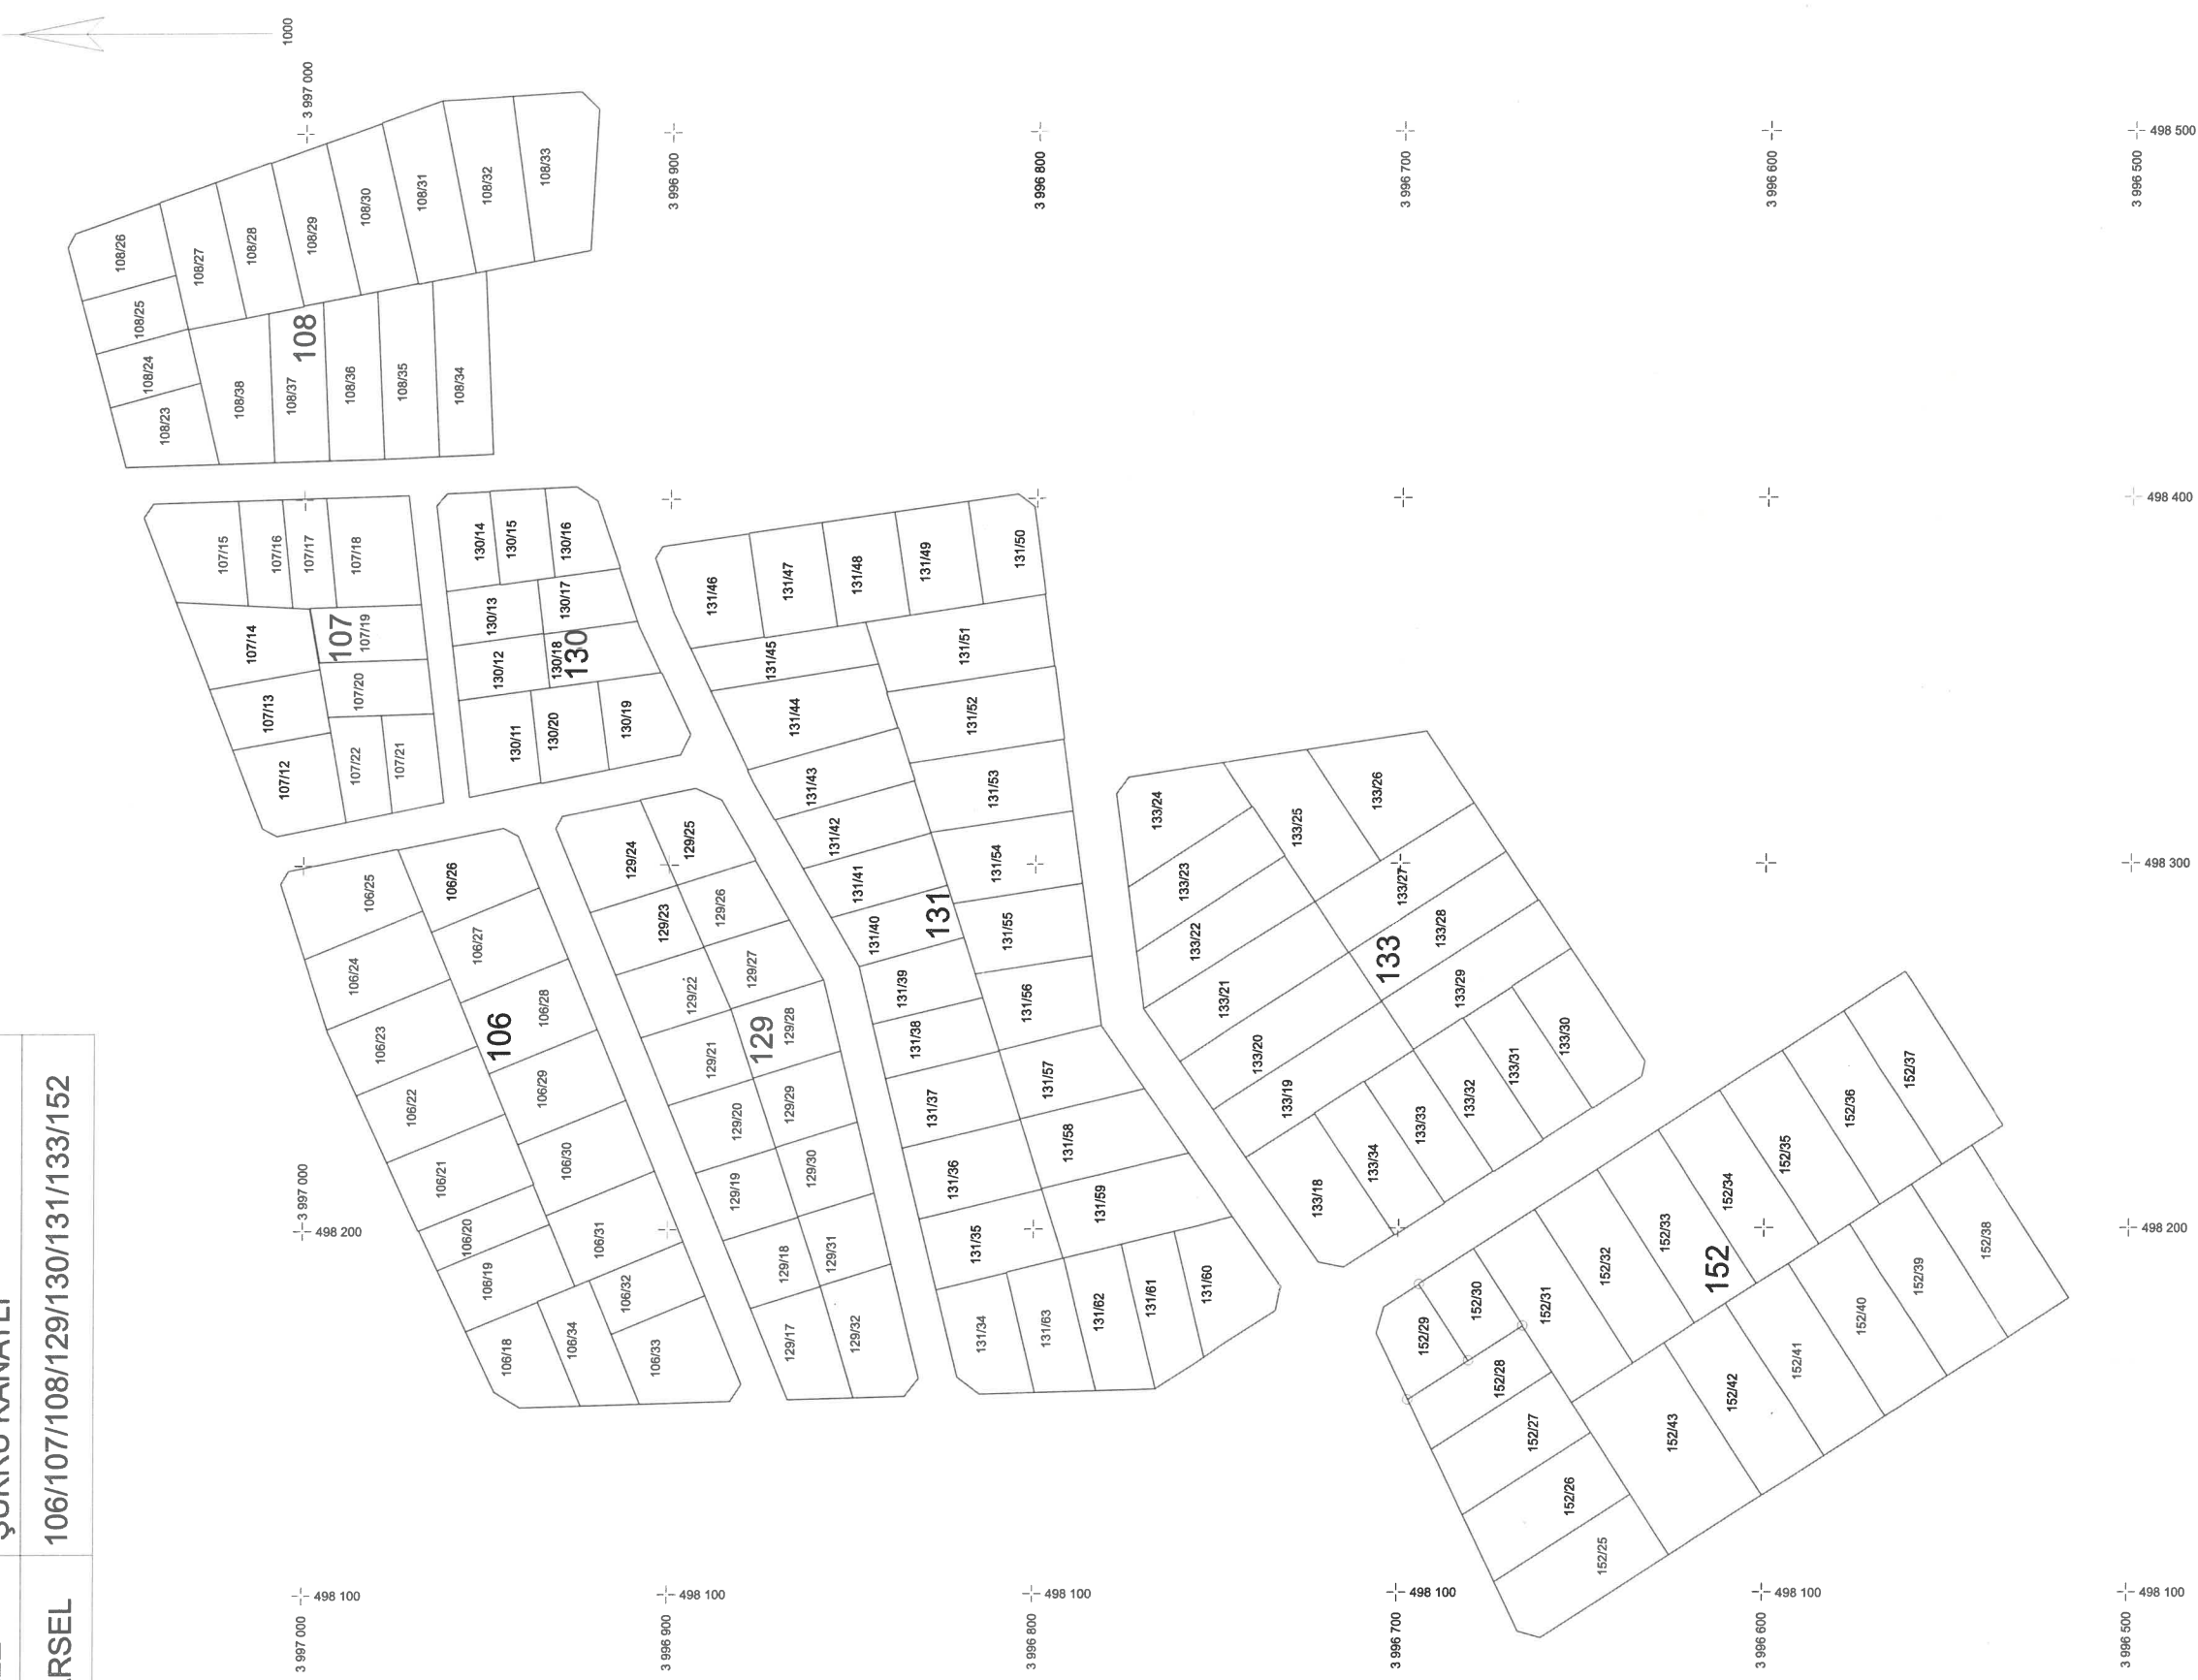

ADI-SOYADI	UYGUNDUR			KONTROL EDİLMİŞTİR	
Tarih	DÜZENLEYEN	BELEDİYE			KADASTRO MÜDÜRLÜĞÜ
İmza		KONTROL EDEN	ONAYLAYAN		

İLİ	HATAY
İLÇESİ	SAMANDAĞ
MAHALLE	ŞÜKRÜ KANATLI
ADA/PARSEL	106/107/108/129/130/131/133/152

DURUM HARİTASI

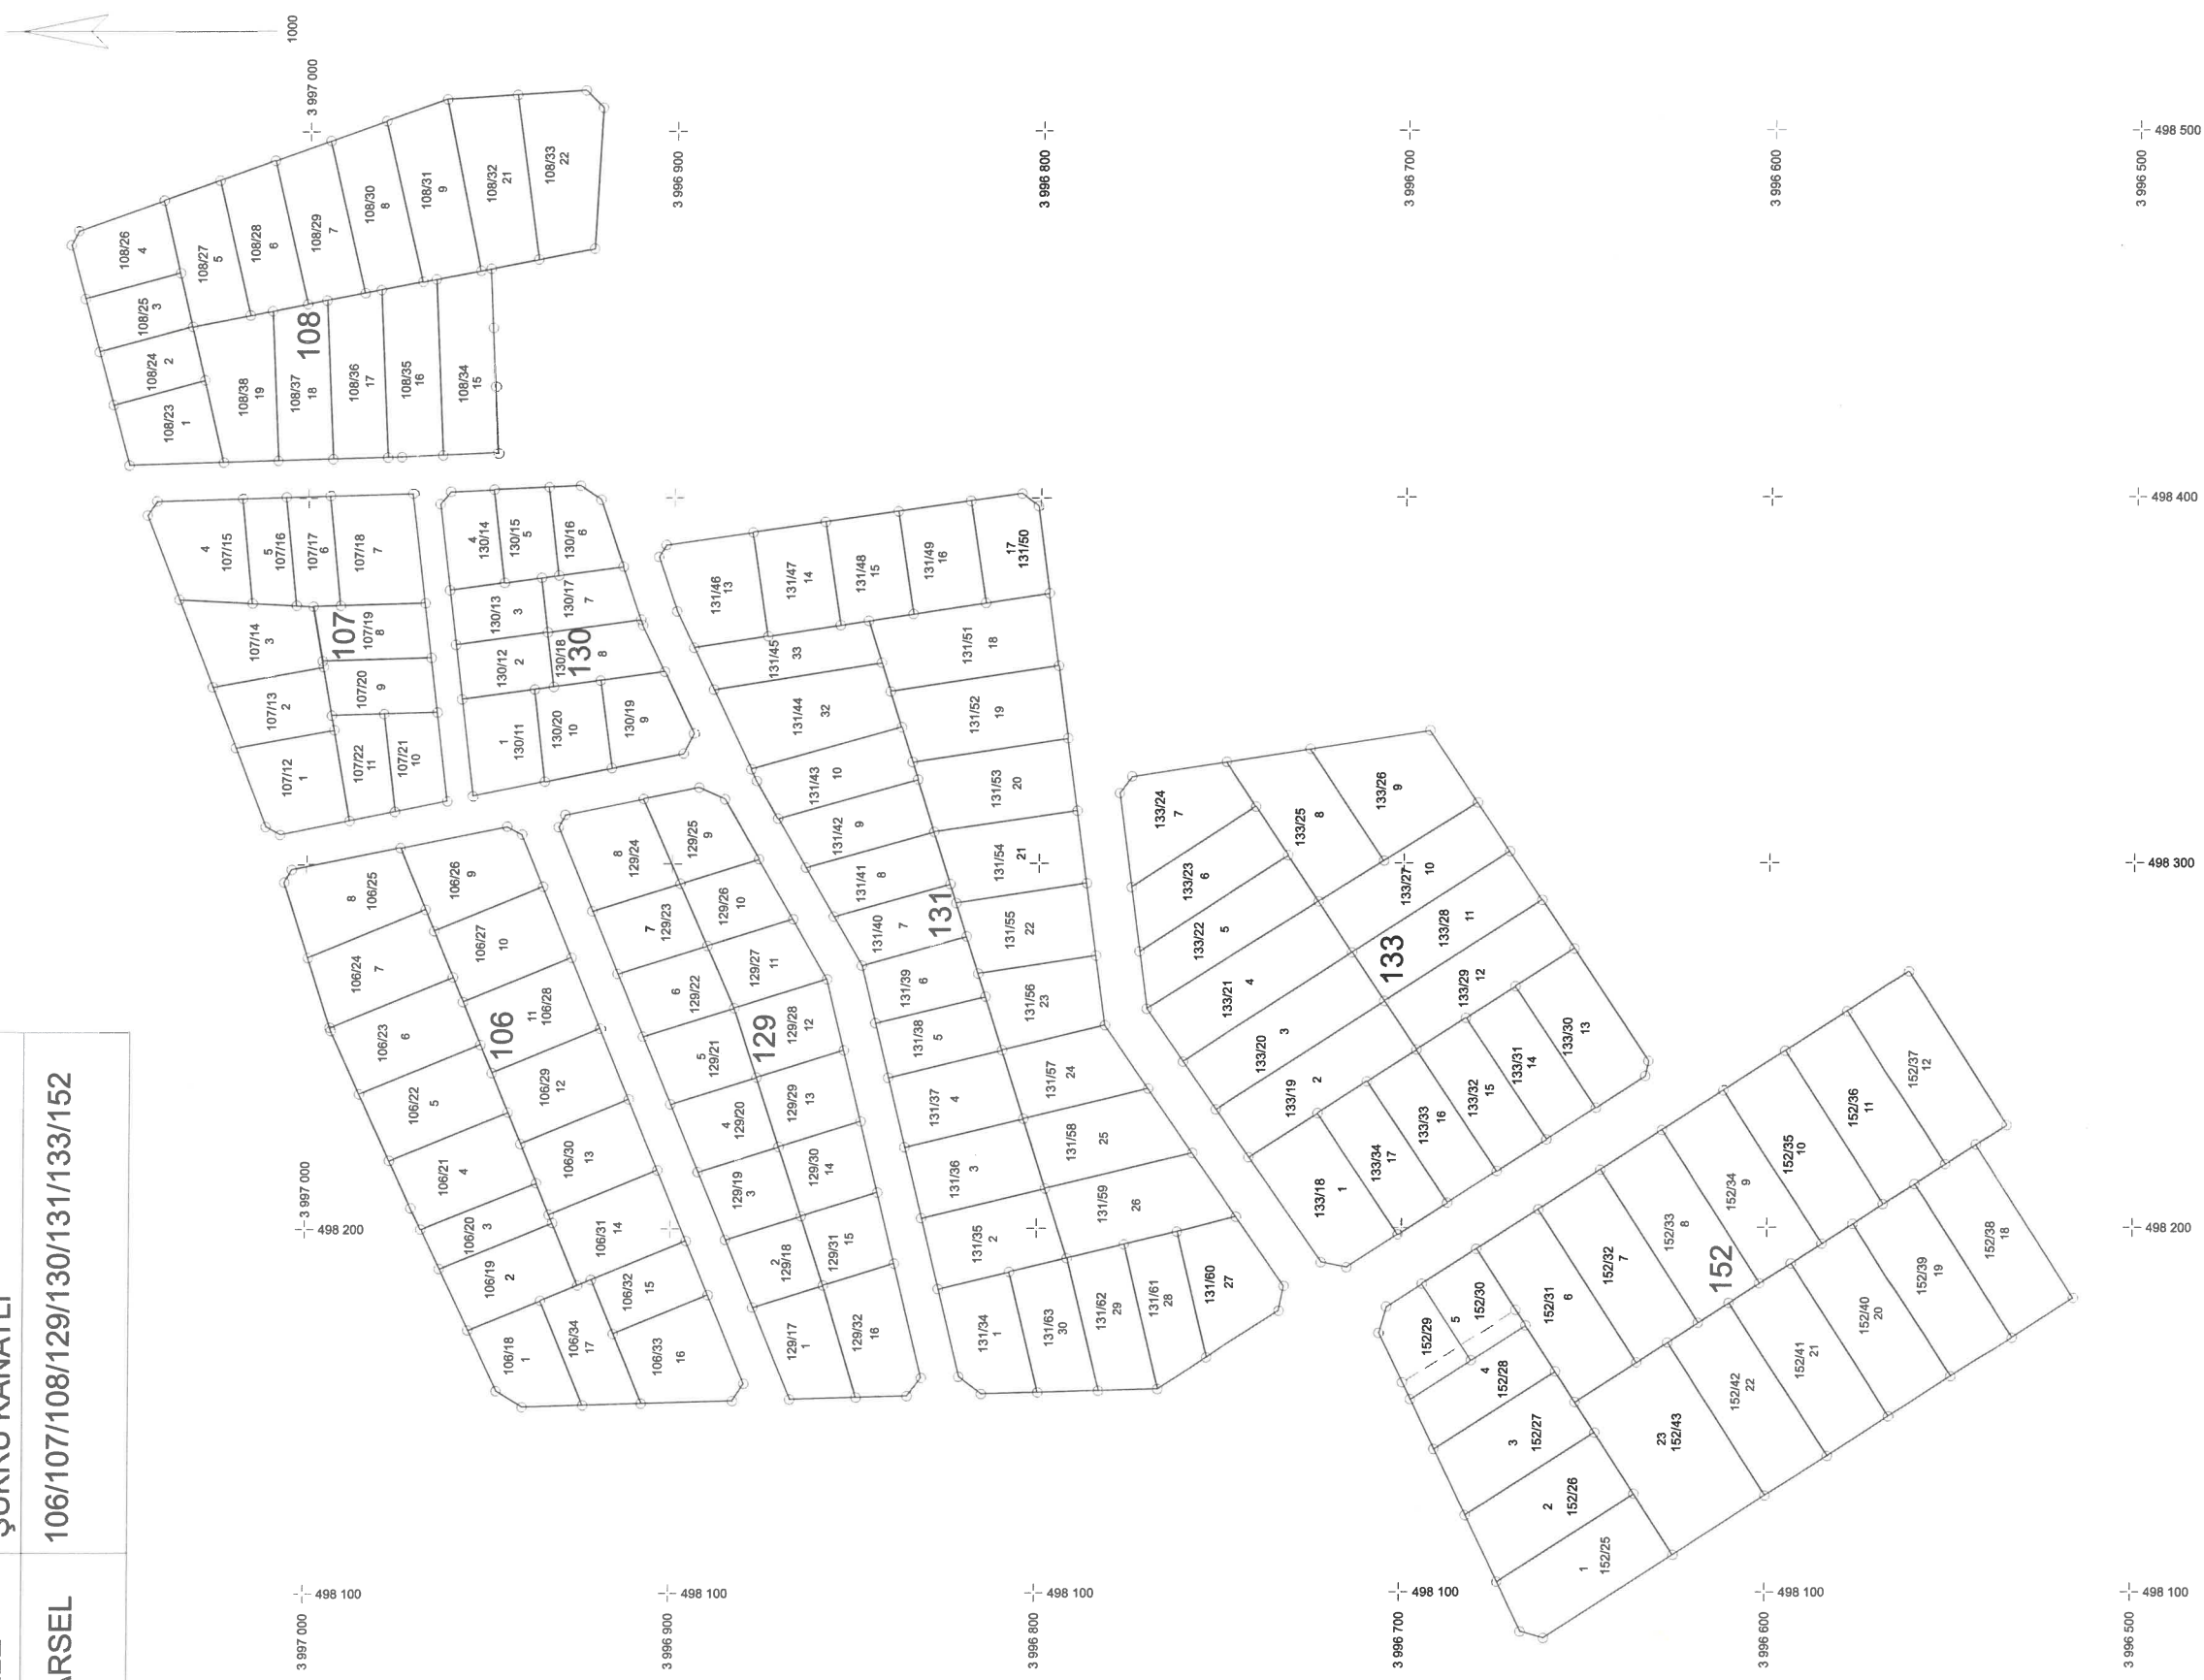


ADI-SOYADI	DÜZENLEYEN	UYGUNDUR	KONTROL EDİLMİŞTİR
		BELEDİYE	KADASTRO MÜDÜRLÜĞÜ
Tarih		KONTROL EDEN	ONAYLAYAN
İmza			



Ölçü Krokisi

KROKİ YERİ

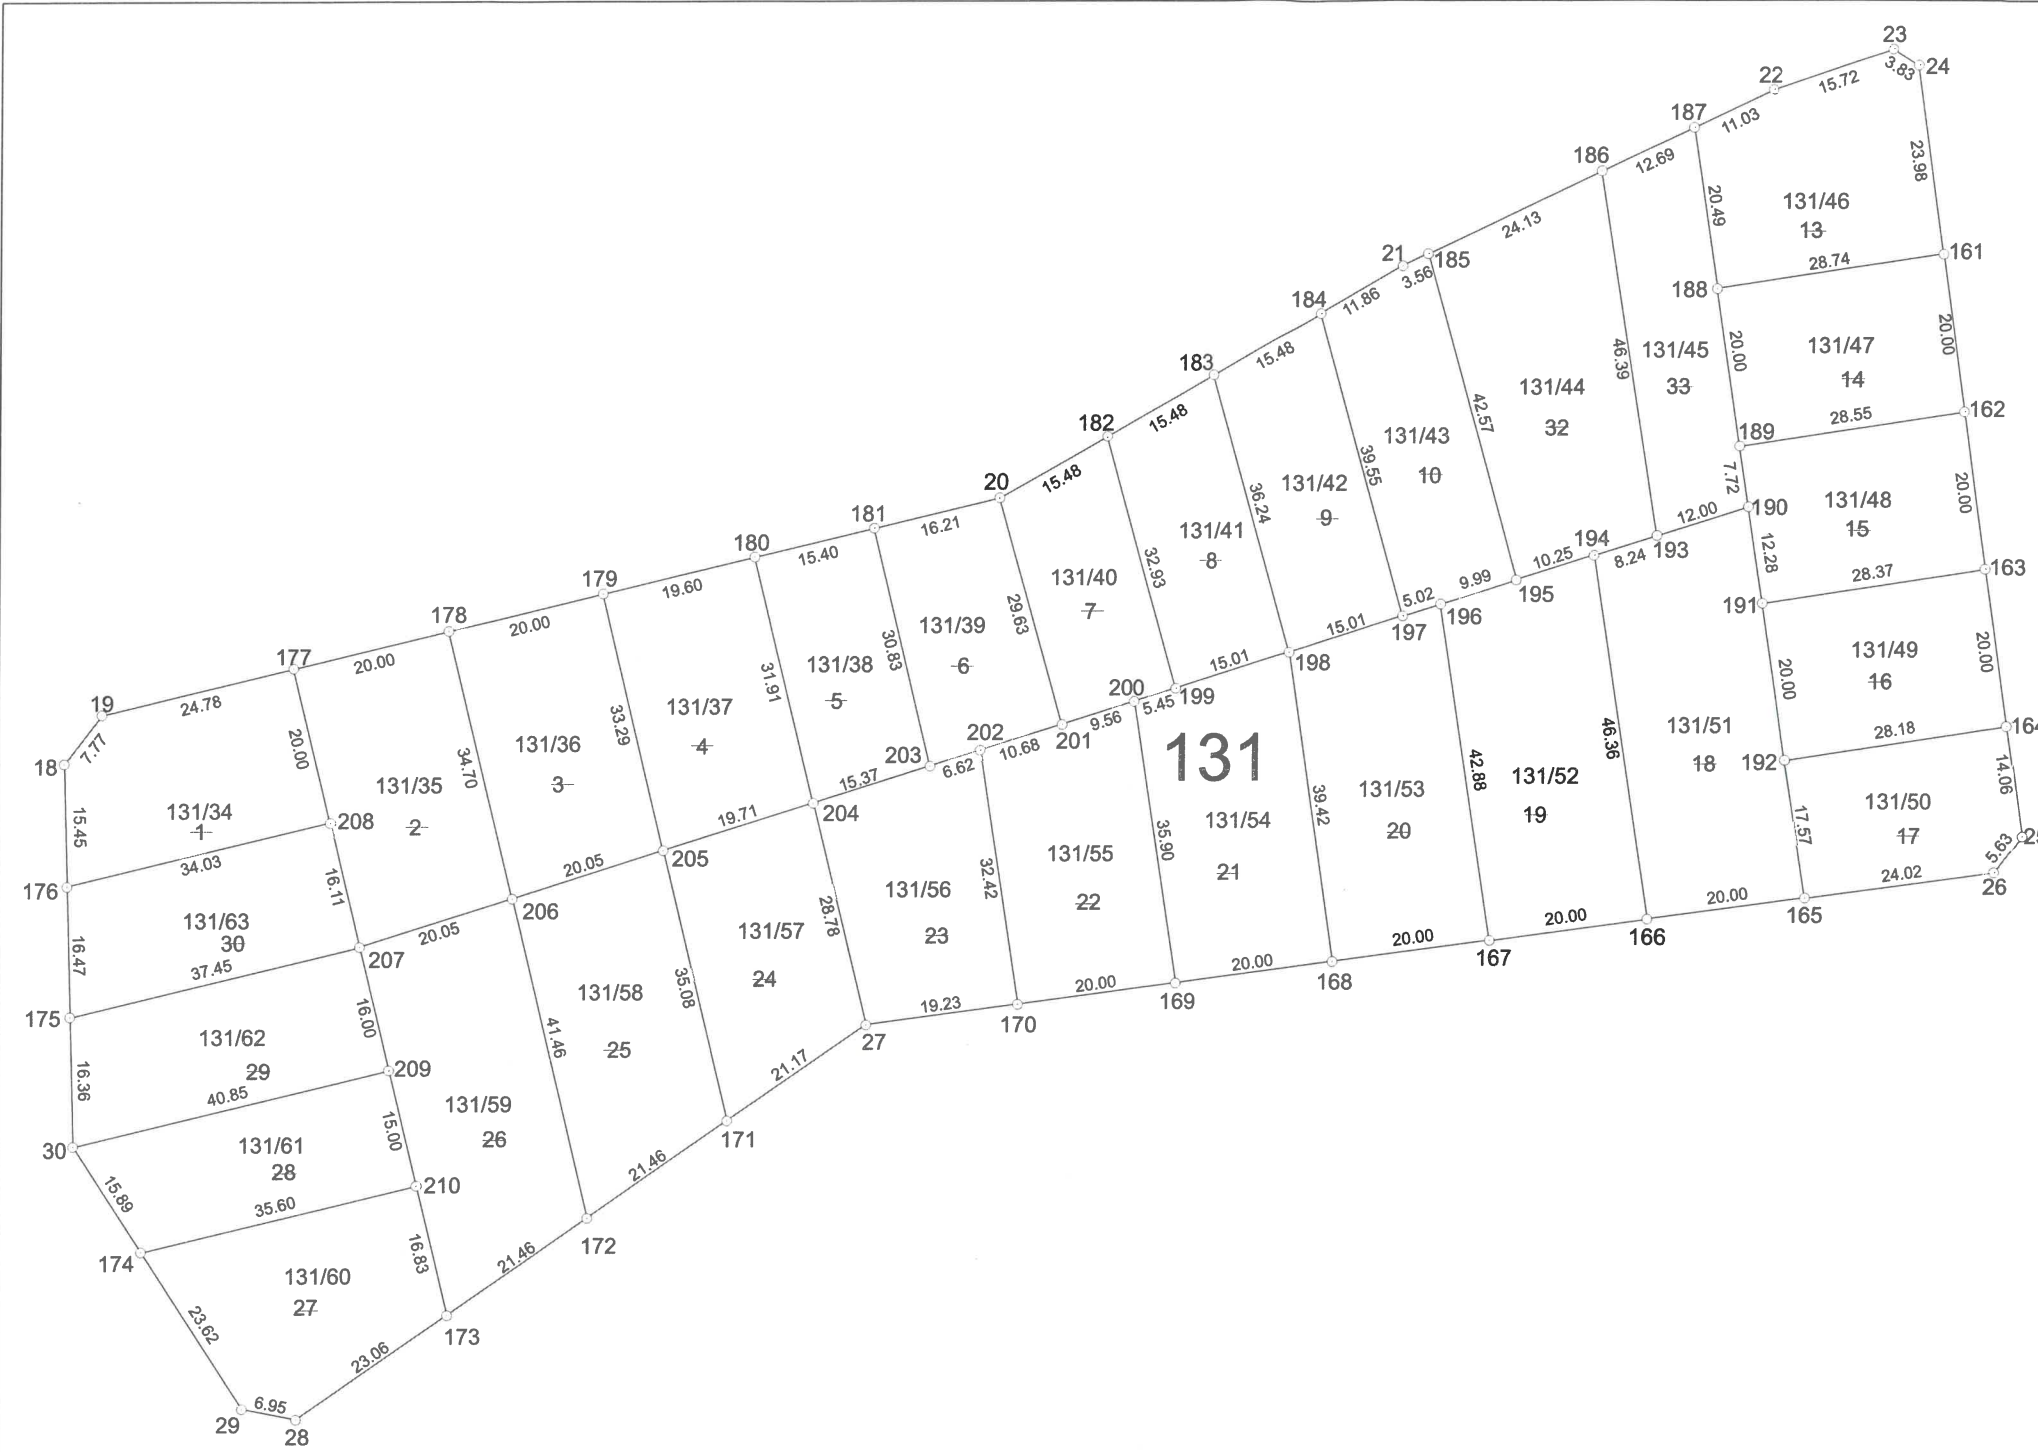

Datum :

Projeksiyon :

KROKİ

No	Y	X	MK
18	498154.53	3996814.70	
19	498159.26	3996820.87	
20	498272.03	3996848.02	
21	498322.58	3996877.08	
22	498368.98	3996899.21	
23	498383.87	3996904.27	
24	498387.13	3996902.27	
25	498401.01	3996805.21	
26	498397.61	3996800.72	
27	498255.62	3996781.65	
28	498184.07	3996731.90	
29	498177.25	3996733.24	
30	498155.84	3996766.45	
161	498390.52	3996878.54	
162	498393.36	3996858.74	
163	498396.19	3996838.94	
164	498399.02	3996819.14	
165	498373.80	3996797.52	
166	498353.98	3996794.86	
167	498334.15	3996792.20	
168	498314.33	3996789.53	
169	498294.50	3996786.87	
170	498274.68	3996784.21	
171	498238.24	3996769.56	
172	498220.62	3996757.31	
173	498203.00	3996745.06	
174	498164.45	3996753.10	
175	498155.39	3996782.80	
176	498154.95	3996799.26	
177	498183.35	3996826.67	
178	498202.80	3996831.35	
179	498222.24	3996836.04	
180	498241.30	3996840.62	
181	498256.27	3996844.23	
182	498285.46	3996855.74	
183	498298.88	3996863.45	
184	498312.30	3996871.17	
185	498325.80	3996878.61	
186	498347.58	3996889.00	
187	498359.03	3996894.46	
188	498362.12	3996874.21	
189	498365.13	3996854.43	
190	498366.29	3996846.80	
191	498368.14	3996834.66	
192	498371.16	3996814.89	
193	498354.85	3996843.18	
194	498346.99	3996840.69	
195	498337.22	3996837.60	
196	498327.69	3996834.58	
197	498322.91	3996833.07	
198	498308.60	3996828.54	
199	498294.29	3996824.01	
200	498289.09	3996822.36	
201	498279.98	3996819.48	
202	498269.79	3996816.26	
203	498263.49	3996814.26	
204	498248.83	3996809.62	
205	498230.03	3996803.67	
206	498210.92	3996797.62	
207	498191.81	3996791.57	
208	498188.03	3996807.23	
209	498195.55	3996776.01	
210	498199.06	3996761.43	


İLİ : HATAY		DÜZENLEYEN	UYGUNDUR BELEDİYE / ÖZEL İDARE	KADASTRO MÜDÜRLÜĞÜ
İLÇESİ : SAMANDAĞ			KONTROL EDEN	KONTROL EDEN
MAH./KÖY : ŞÜKRÜ KANATLI	ADI-SOYADI			
Pafta No : P35-C-15-C-4-D : P35-C-15-C-4-C	TARİH			
ADA/PARSEL NO : 131	İMZA			

32381507 FR.521 Rev.No / Tarihi:01/06.06.2024

* Yeni üretilen parsel köşe ve detay noktalarının "MK" yazılacaktır.

Ölçü Krokisi

KROKİ YERİ

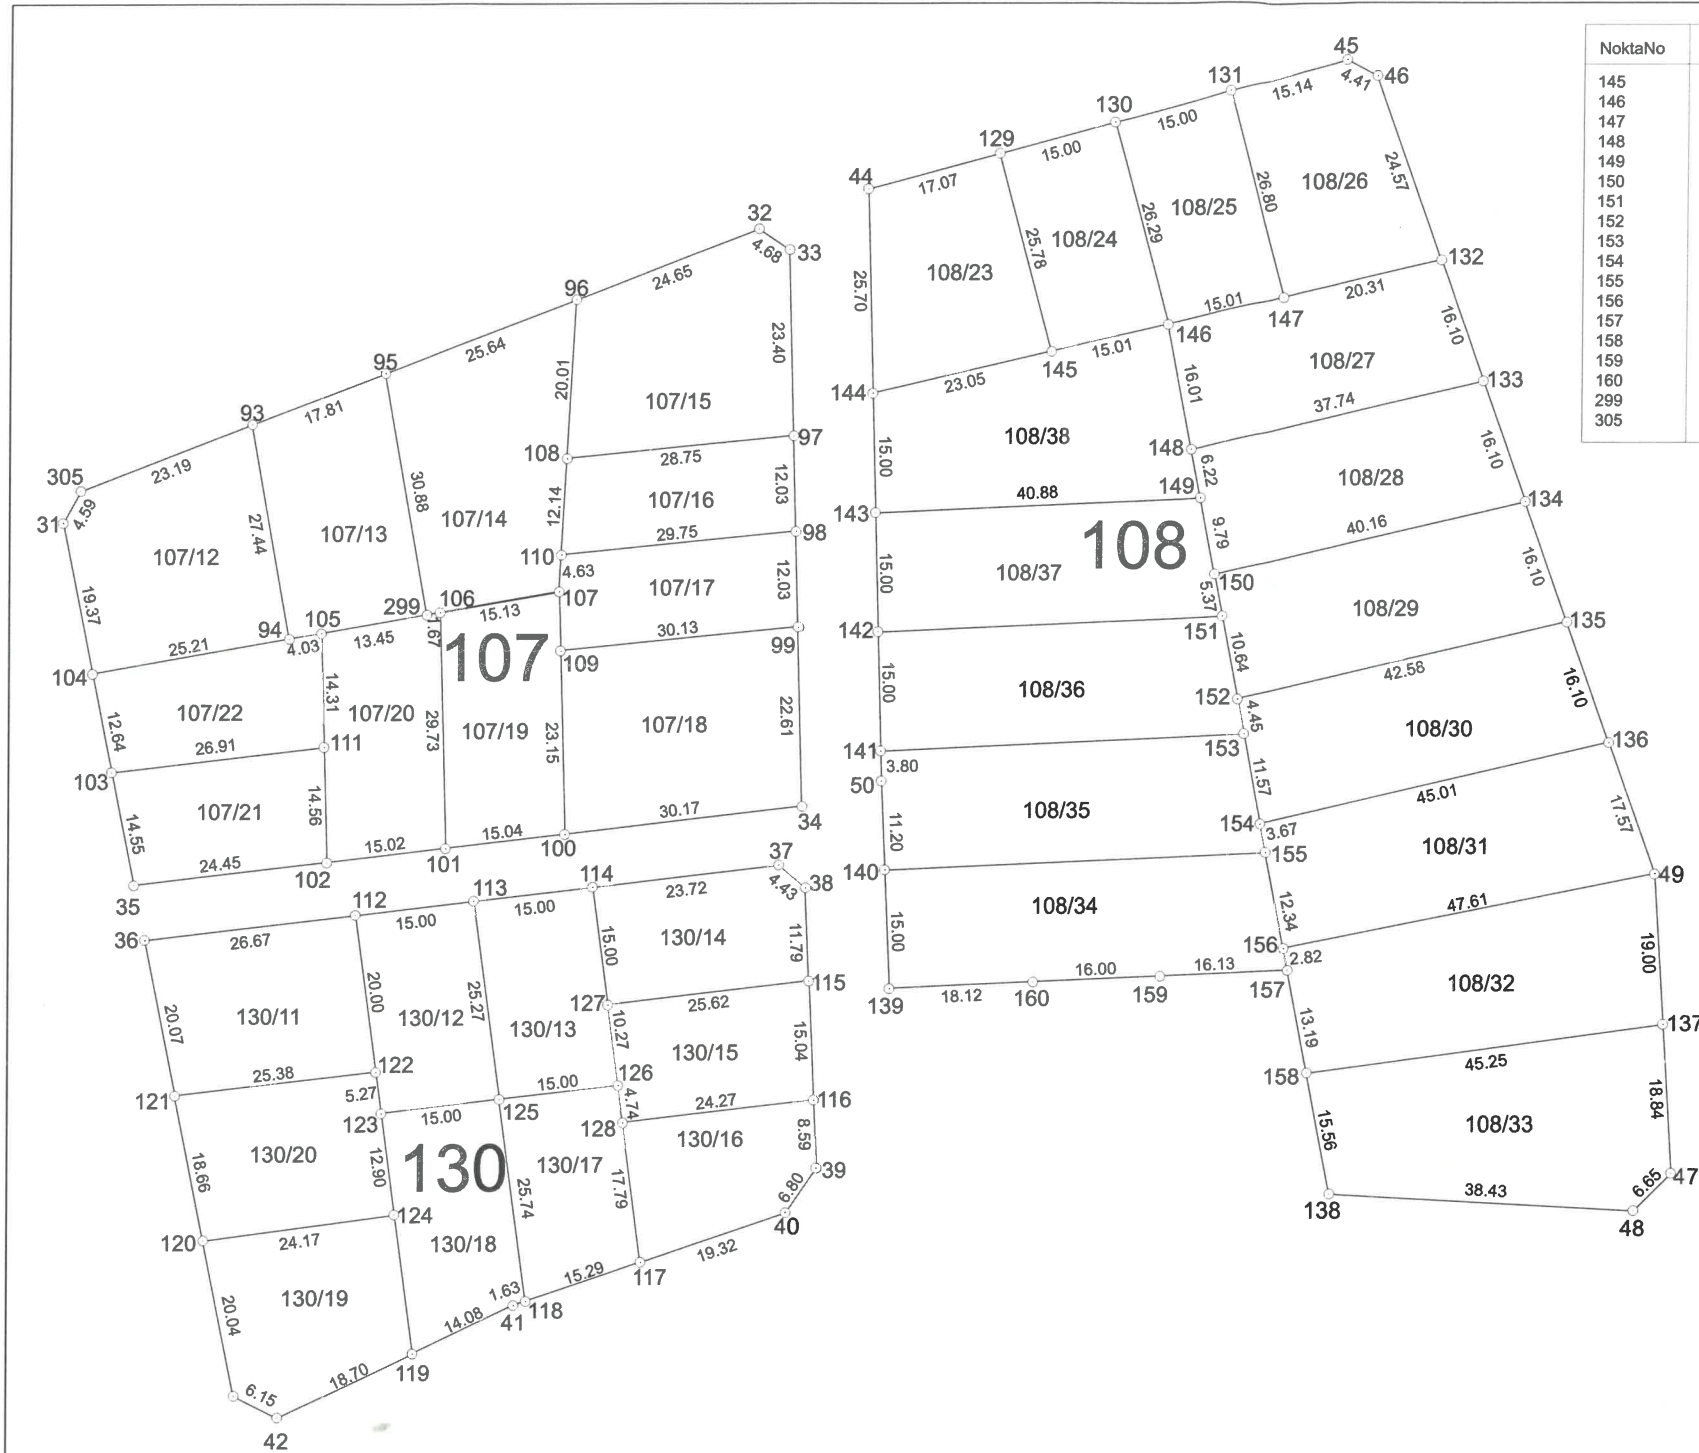

NoktaNo	Y	X	MK
145	498432.24	3997028.62	
146	498446.86	3997032.03	
147	498461.48	3997035.44	
148	498449.89	3997016.31	
149	498451.07	3997010.19	
150	498452.92	3997000.58	
151	498453.94	3996995.31	
152	498455.95	3996984.86	
153	498456.79	3996980.50	
154	498458.98	3996969.14	
155	498459.67	3996965.53	
156	498462.01	3996953.42	
157	498462.54	3996950.64	
158	498465.04	3996937.69	
159	498446.43	3996949.93	
160	498430.45	3996949.23	
299	498353.88	3996995.62	
305	498310.21	3997011.30	

Datum :

Projeksiyon :

KROKİ

Nokta No	Y	X	MK
31	498308.00	3997007.27	
32	498395.40	3997044.08	
33	498399.27	3997041.46	
34	498401.28	3996971.43	
35	498317.17	3996961.63	
36	498318.55	3996954.74	
37	498398.40	3996964.05	
38	498401.77	3996961.18	
39	498403.33	3996925.79	
40	498399.51	3996920.16	
41	498365.21	3996908.49	
42	498335.62	3996894.37	
43	498330.12	3996897.12	
44	498409.06	3997049.08	
45	498469.14	3997065.25	
46	498473.04	3997063.20	
47	498511.03	3996925.03	
48	498506.35	3996920.31	
49	498508.69	3996962.80	
50	498411.19	3996974.61	
93	498331.85	3997019.63	
94	498336.65	3996992.62	
95	498348.47	3997026.02	
96	498372.40	3997035.23	
97	498399.94	3997018.07	
98	498400.29	3997006.05	
99	498400.63	3996994.03	
100	498371.30	3996967.94	
101	498356.37	3996966.20	
102	498341.45	3996964.46	
103	498314.30	3996975.89	
104	498311.82	3996988.28	
105	498340.63	3996993.31	
106	498355.52	3996995.91	
107	498370.43	3996998.51	
108	498371.33	3997015.25	
109	498370.64	3996991.07	
110	498370.68	3997003.13	
111	498341.04	3996979.01	
112	498345.04	3996957.83	
113	498359.94	3996959.56	
114	498374.84	3996961.30	
115	498402.29	3996949.40	
116	498402.95	3996934.37	
117	498381.22	3996913.94	
118	498366.75	3996909.01	
119	498352.50	3996902.43	
120	498326.18	3996916.77	
121	498322.50	3996935.07	
122	498347.71	3996938.00	
123	498348.41	3996932.79	
124	498350.14	3996920.00	
125	498363.32	3996934.52	
126	498378.22	3996936.26	
127	498376.85	3996946.43	
128	498378.85	3996931.56	
129	498425.55	3997053.52	
130	498440.03	3997057.41	
131	498454.51	3997061.31	
132	498481.26	3997040.05	
133	498486.65	3997024.87	
134	498492.03	3997009.70	
135	498497.42	3996994.53	
136	498502.81	3996979.35	
137	498509.87	3996943.84	
138	498467.98	3996922.41	
139	498412.34	3996948.43	
140	498411.68	3996963.41	
141	498411.08	3996978.40	
142	498410.65	3996993.40	
143	498410.22	3997008.39	
144	498409.79	3997023.39	


İLİ : HATAY		DÜZENLEYEN	UYGUNDUR BELEDİYE / ÖZEL İDARE	KADASTRO MÜDÜRLÜĞÜ
İLÇESİ : SAMANDAĞ			KONTROL EDEN	ONAYLAYAN
MAH./KÖY : ŞÜKRÜ KANATLI	ADI-SOYADI			
Pafta No : P35-C-15-C-4-C	TARİH			
ADA/PARSEL NO : 107/108/130	İMZA			

Güney Rıfat KOCULARI
Harita ve Kad. Mühendisi
Oda Sic. No: 10427
Dinl. No: 8812060025

Defne BOLGÜN DÜZCE
İmar ve Şehircilik
Müh. Vekili

Ölçü Krokisi

KROKİ YERİ

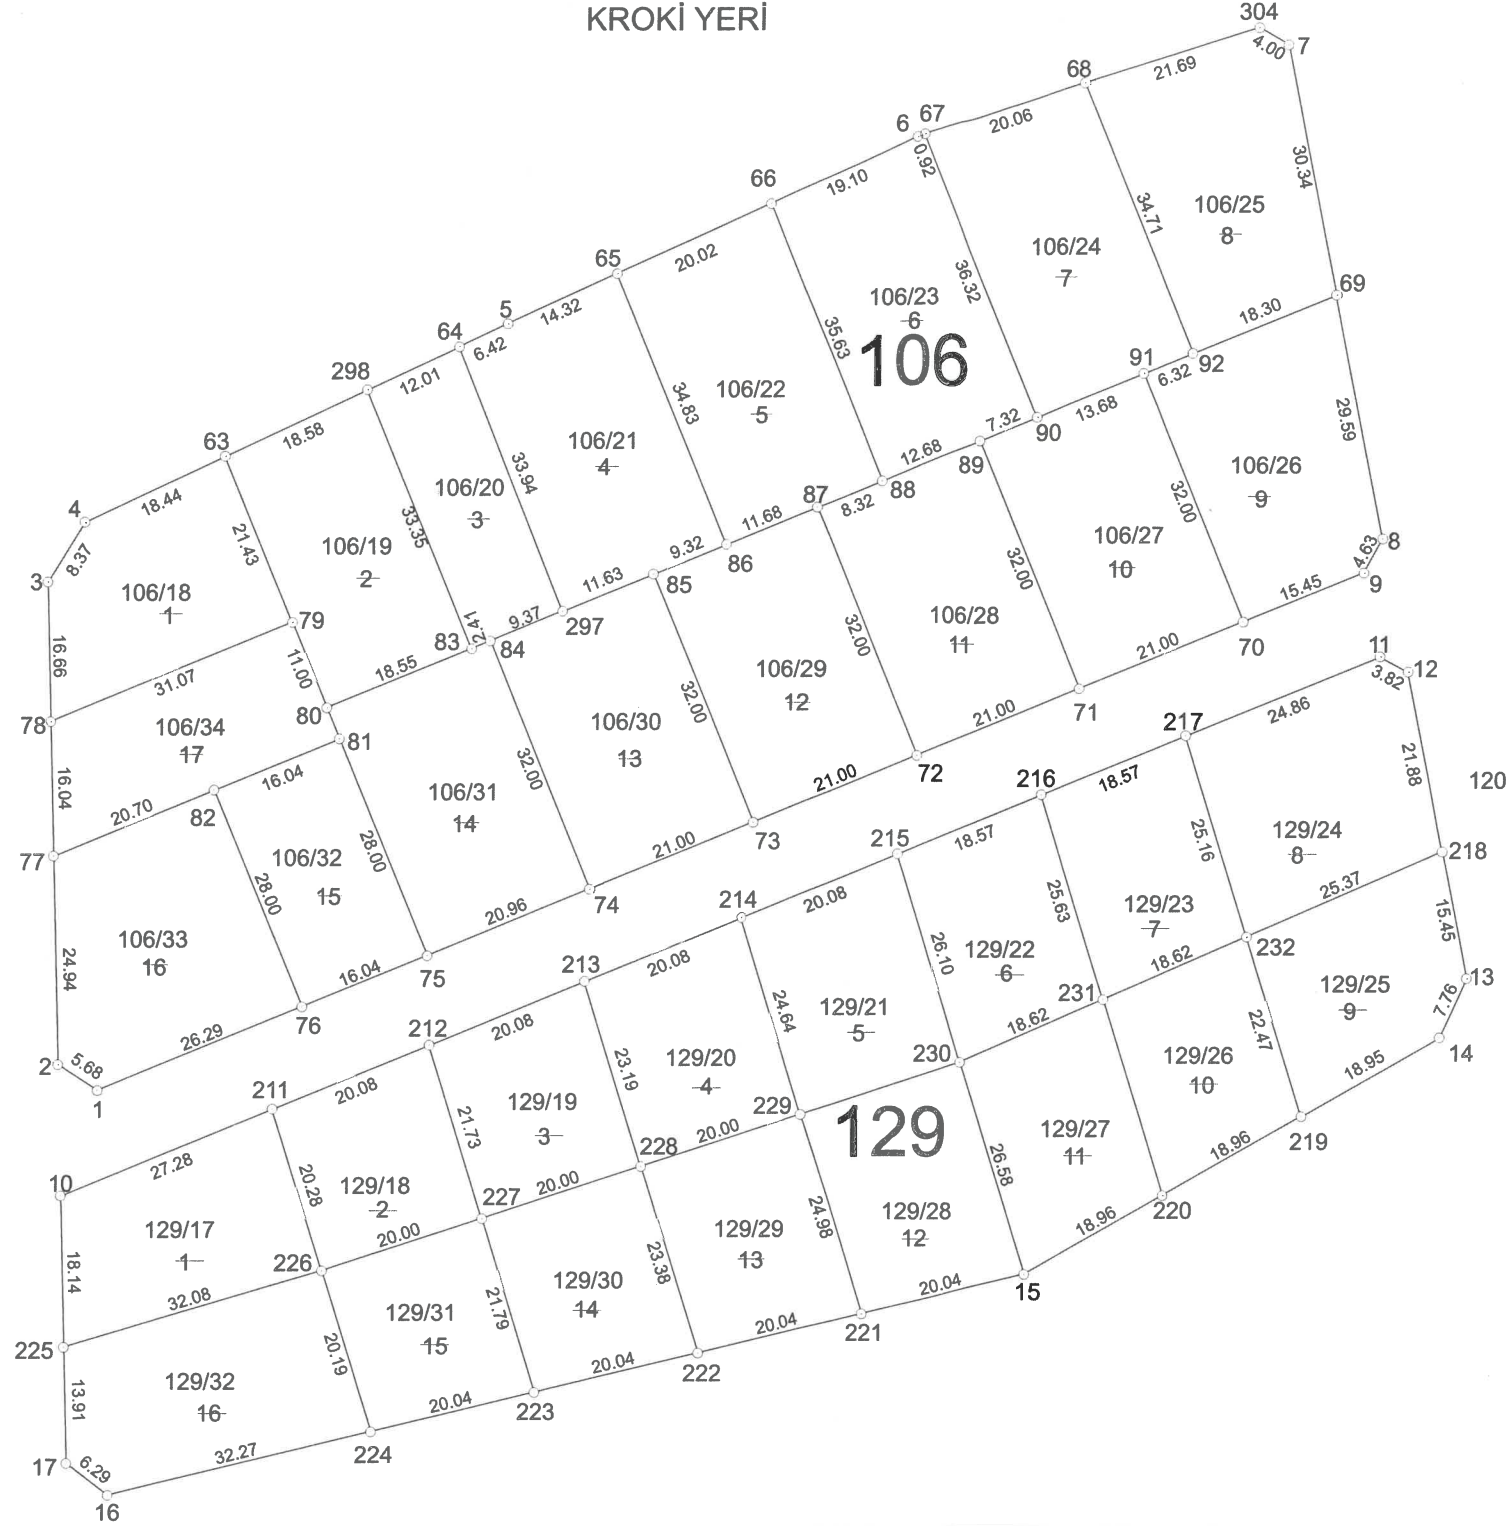

Datum :

Projeksiyon :




KROKİ

Nokta No	Y	X	MK
1	498157.46	3996879.54	
2	498152.69	3996882.64	
3	498151.14	3996940.26	
4	498155.53	3996947.38	
5	498205.75	3996970.91	
6	498254.35	3996993.11	
7	498298.45	3997004.04	
8	498310.25	3996945.28	
9	498308.07	3996941.20	
10	498153.12	3996866.96	
11	498310.07	3996931.22	
12	498313.44	3996929.41	
13	498320.79	3996892.82	
14	498317.60	3996885.75	
15	498268.30	3996857.41	
16	498158.98	3996831.09	
17	498153.99	3996834.92	
63	498172.23	3996955.20	
64	498199.93	3996968.18	
65	498218.77	3996976.86	
66	498236.98	3996985.17	
67	498255.22	3996993.39	
68	498274.34	3996999.48	
69	498304.43	3996974.29	
70	498293.77	3996935.35	
71	498274.33	3996927.39	
72	498254.90	3996919.43	
73	498235.47	3996911.48	
74	498216.03	3996903.52	
75	498196.63	3996895.58	
76	498181.79	3996889.50	
77	498152.02	3996907.57	
78	498151.59	3996923.60	
79	498180.34	3996935.37	
80	498184.51	3996925.19	
81	498186.03	3996921.49	
82	498171.18	3996915.42	
83	498201.68	3996932.22	
84	498203.91	3996933.14	
85	498223.34	3996941.09	
86	498231.97	3996944.62	
87	498242.78	3996949.05	
88	498250.47	3996952.20	
89	498262.21	3996957.01	
90	498268.98	3996959.78	
91	498281.64	3996964.96	
92	498287.49	3996967.36	
211	498178.37	3996877.30	
212	498196.95	3996884.90	
213	498215.53	3996892.51	
214	498234.11	3996900.12	
215	498252.69	3996907.72	
216	498269.87	3996914.76	
217	498287.06	3996921.80	
218	498317.75	3996907.96	
219	498301.17	3996876.30	
220	498284.73	3996866.86	
221	498248.81	3996852.72	
222	498229.33	3996848.03	
223	498209.84	3996843.34	
224	498190.36	3996838.64	
225	498153.61	3996848.83	
226	498184.37	3996857.93	
227	498203.39	3996864.14	
228	498222.40	3996870.36	
229	498241.41	3996876.58	
230	498260.42	3996882.79	
231	498277.47	3996890.28	
232	498294.52	3996897.76	
297	498212.58	3996936.69	
298	498189.05	3996963.09	
304	498295.00	3997006.07	

İLİ : HATAY		DÜZENLEYEN	UYGUNDUR	KADASTRO MÜDÜRLÜĞÜ
İLÇESİ : SAMANDAĞ			BELEDİYE / ÖZEL İDARE	
MAH./KÖY : ŞÜKRÜ KANATLI	ADI-SOYADI		KONTROL EDEN	ONAYLAYAN
Pafta No	TARİH			KONTROL EDEN
ADA/PARSEL NO : 106/129	İMZA			

Ölçü Krokisi

KROKİ YERİ

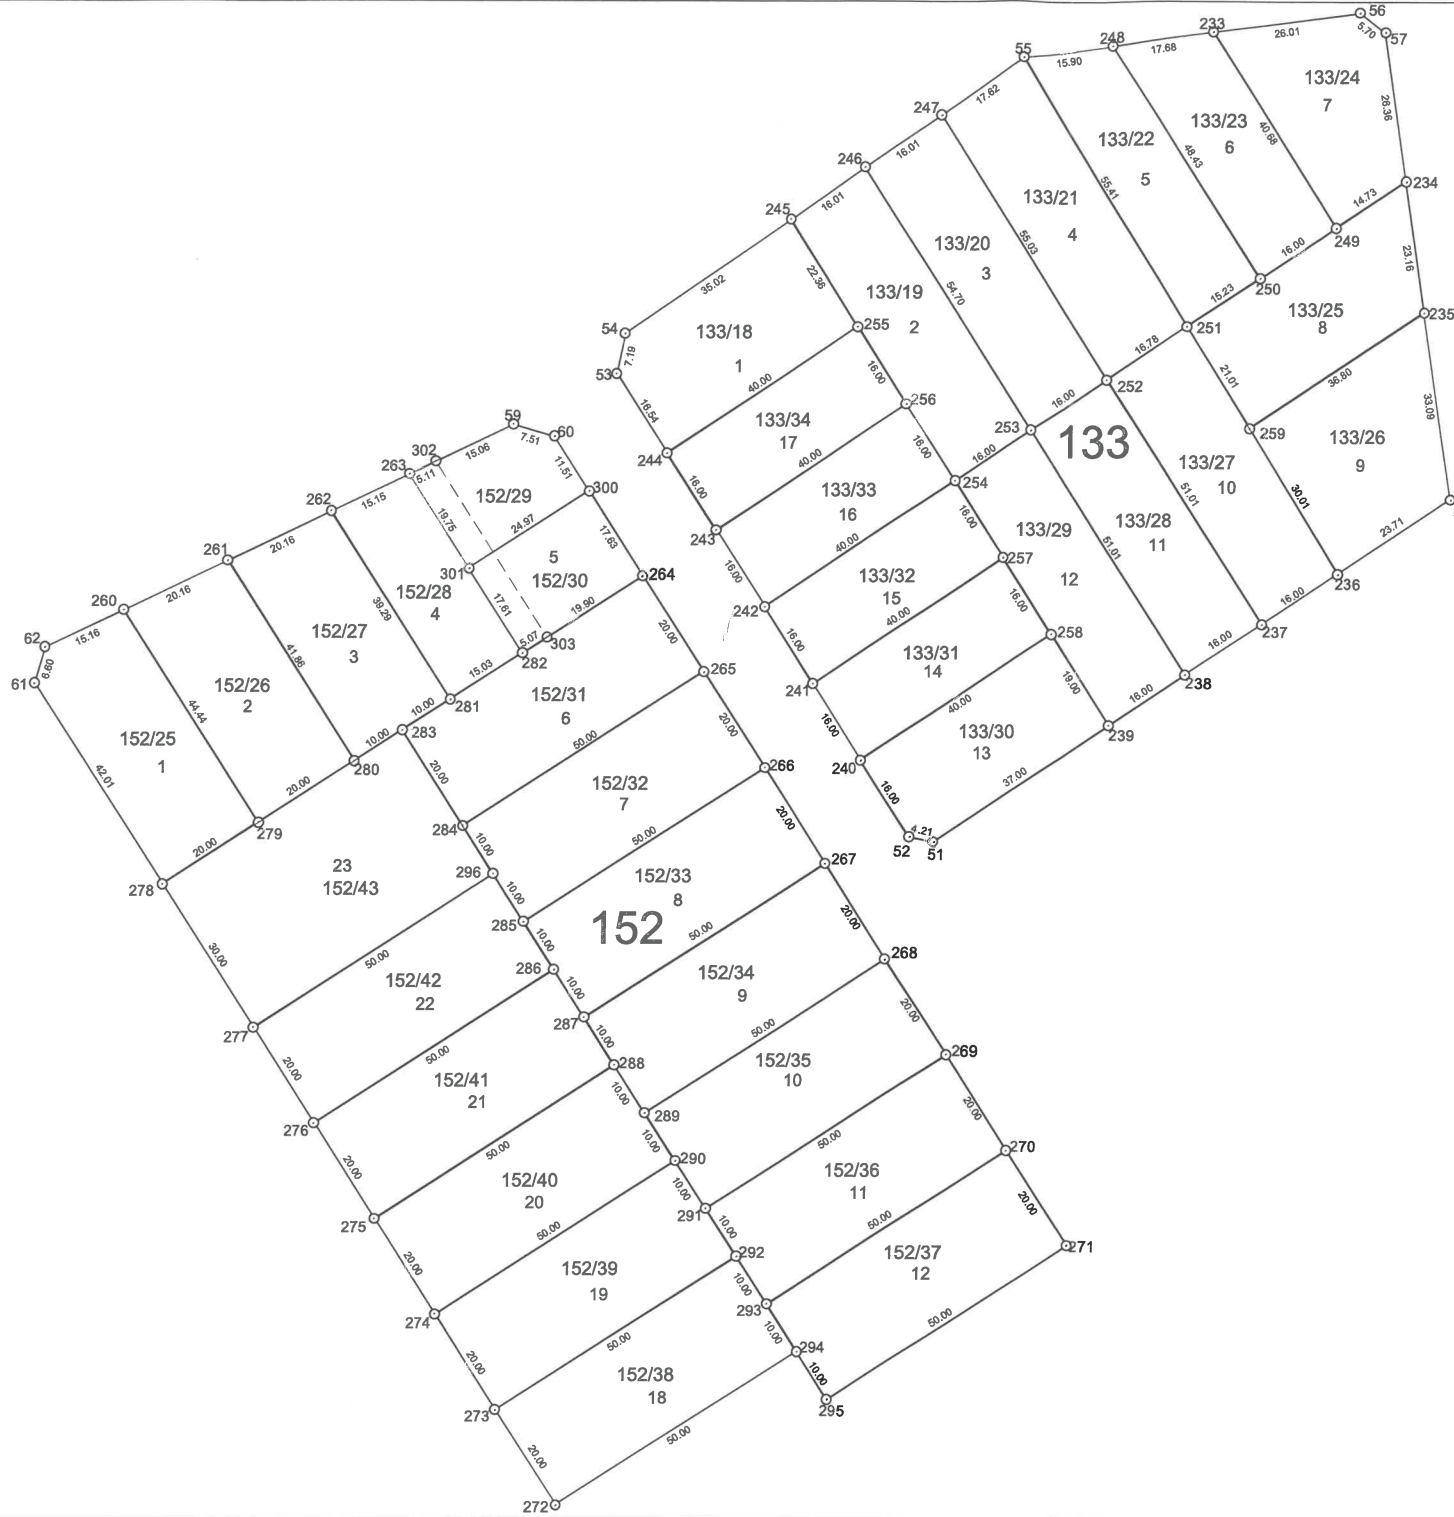

Datum :

Projeksiyon :



KROKİ

No

Y

X

MK

51	498245.64	3996632.76
52	498241.51	3996633.62
53	498189.18	3996714.75
54	498190.58	3996721.81
55	498260.09	3996770.14
56	498319.15	3996778.06
57	498323.71	3996774.64
58	498336.16	3996692.97
59	498171.15	3996705.89
60	498178.37	3996703.84
61	498087.36	3996660.45
62	498089.16	3996666.80
233	498293.37	3996774.61
234	498327.69	3996748.58
235	498331.18	3996725.68
236	498316.42	3996679.83
237	498303.09	3996670.97
238	498289.77	3996682.11
239	498276.45	3996653.25
240	498232.84	3996647.06
241	498224.16	3996660.51
242	498215.49	3996673.96
243	498206.82	3996687.41
244	498198.15	3996700.85
245	498219.33	3996741.80
246	498232.48	3996750.94
247	498245.62	3996760.08
248	498275.85	3996772.25
249	498315.42	3996740.42
250	498302.10	3996731.56
251	498289.42	3996723.13
252	498275.45	3996713.84
253	498262.12	3996704.97
254	498248.80	3996696.11
255	498231.45	3996723.01
256	498240.13	3996709.56
257	498257.47	3996682.67
258	498266.15	3996669.22
259	498300.54	3996705.30
260	498102.85	3996673.33
261	498121.05	3996682.01
262	498139.25	3996690.69
263	498152.93	3996697.21
264	498194.17	3996679.35
265	498205.01	3996662.54
266	498215.85	3996645.73
267	498226.69	3996628.93
268	498237.53	3996612.12
269	498248.37	3996595.31
270	498259.21	3996578.51
271	498270.05	3996561.70
272	498180.59	3996515.90
273	498169.75	3996532.71
274	498158.91	3996549.51
275	498148.07	3996566.32
276	498137.23	3996583.13
277	498126.39	3996599.94
278	498110.13	3996625.15
279	498126.94	3996635.99
280	498143.74	3996646.83
281	498160.55	3996657.67
282	498173.18	3996665.81
283	498182.15	3996652.25
284	498162.99	3996635.44
285	498173.83	3996618.63
286	498179.25	3996610.23
287	498184.67	3996601.83
288	498190.09	3996593.42
289	498195.51	3996585.02
290	498200.93	3996576.62
291	498206.35	3996568.21
292	498211.77	3996559.81
293	498217.19	3996551.40
294	498222.61	3996543.00
295	498228.03	3996534.60
296	498168.41	3996627.04
300	498184.61	3996694.17
301	498163.64	3996680.61
302	498157.55	3996699.41
303	498177.44	3996668.56

0.09

0.09

0.09
0.09

İLİ : HATAY

İLÇESİ : SAMANDAĞ

MAH./KÖY : ŞÜKRÜ KANATLI

Pafta No : P35-C-15-C-4-D
: P35-C-15-C-4-C

ADA/PARSEL NO : 133--152

DÜZENLEYEN

UYGUNDUR

BELEDİYE / ÖZEL İDARE

KADASTRO MÜDÜRLÜĞÜ

KONTROL EDEN

ONAYLAYAN

KONTROL EDEN

ŞÜKRÜ KANATLI
HARİTA MÜHENDİSİ
Od. Sic. No: 10427
Diploma No: 0812060025

