


01	02	03	04	05	06	07	08	09	10	11	12	13	14	15	16	17	18	19	20	21	22	23	24	25	26	27	28	29	30	31	32	33	34	35	36
01	02	03	04	05	06	07	08	09	10	11	12	13	14	15	16	17	18	19	20	21	22	23	24	25	26	27	28	29	30	31	32	33	34	35	36

SAMANDAĞ
(HATAY)
P36-d-06-c-4-c

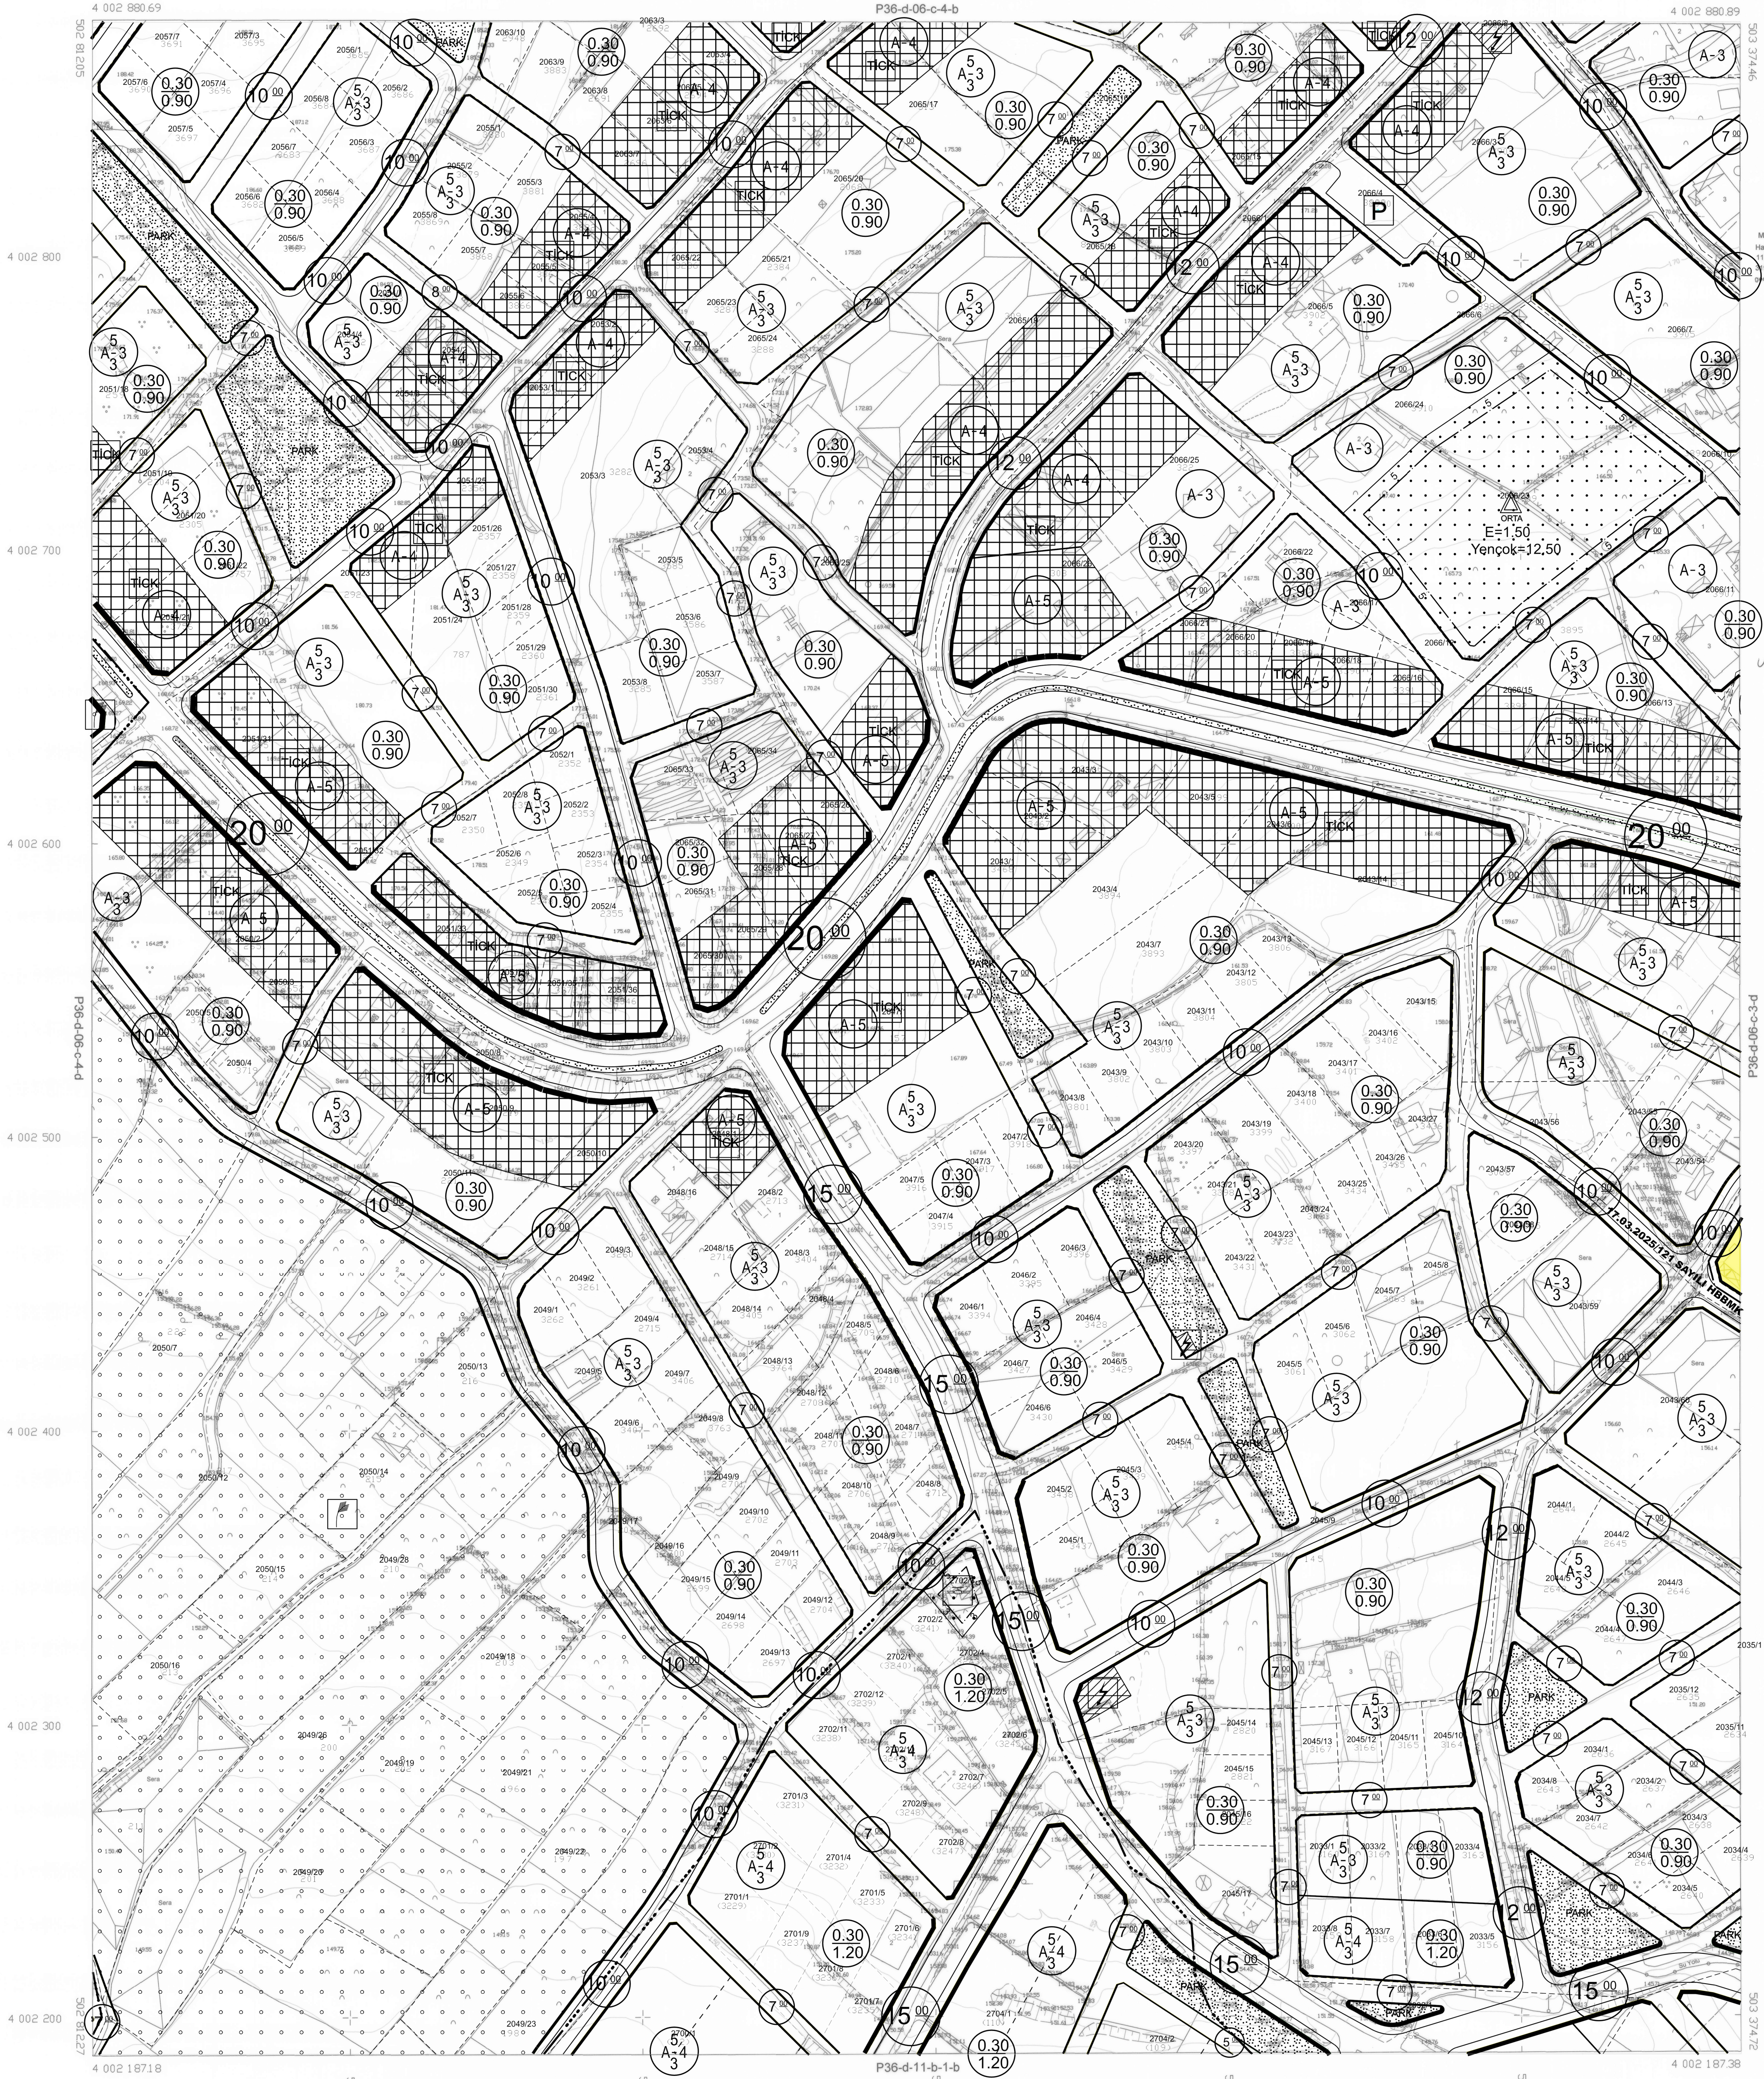

Mülkiyet Mülkiyet Mülkiyet Mülkiyet
Hatay İl, Samandağ İlçesi, 1:1000 ölçekli
1:133 adet parselin (bire) Haritası
94 sayılı İmar Kanununun 7/A Maddesi
Güncellenmiştir.


Esra CAĞLAR
Harita Kadastro Mühendisi
Kontrol Mühendisi
10.10.2015

KONTROL
TASDİK

Mehmet YILDIR
Harita Kadastro Mühendisi
Harita ve Şehircilik Md. V.

ONAY
10.10.2015

Mehmet YILDIR
Belediye Başkanı a.
Belediye Başkan Yard.

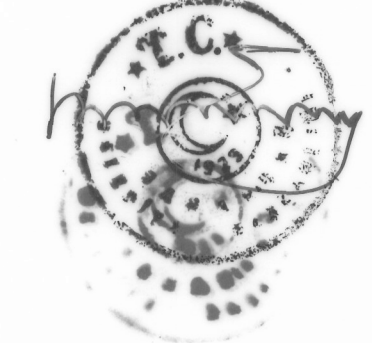

Elipsoid : GR80
Datum : ITRF96
Başlangıç Epoku : 2005.00
Projeksiyon : (3 DERECE)
D.O.M. : 36-3

1/1000

Müşahit: Tuna Müh. Tic. Ltd. Şti.
Mesul Mühendis
Erdem TUNA

SAMANDAĞ-P36-d-06-c-4-c
(HATAY)