

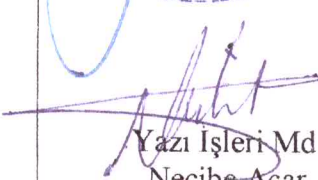
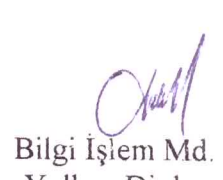
DEĞİŞİKLİK HARİTALARI
YAPIM VE KONTROL BİLGİLERİ

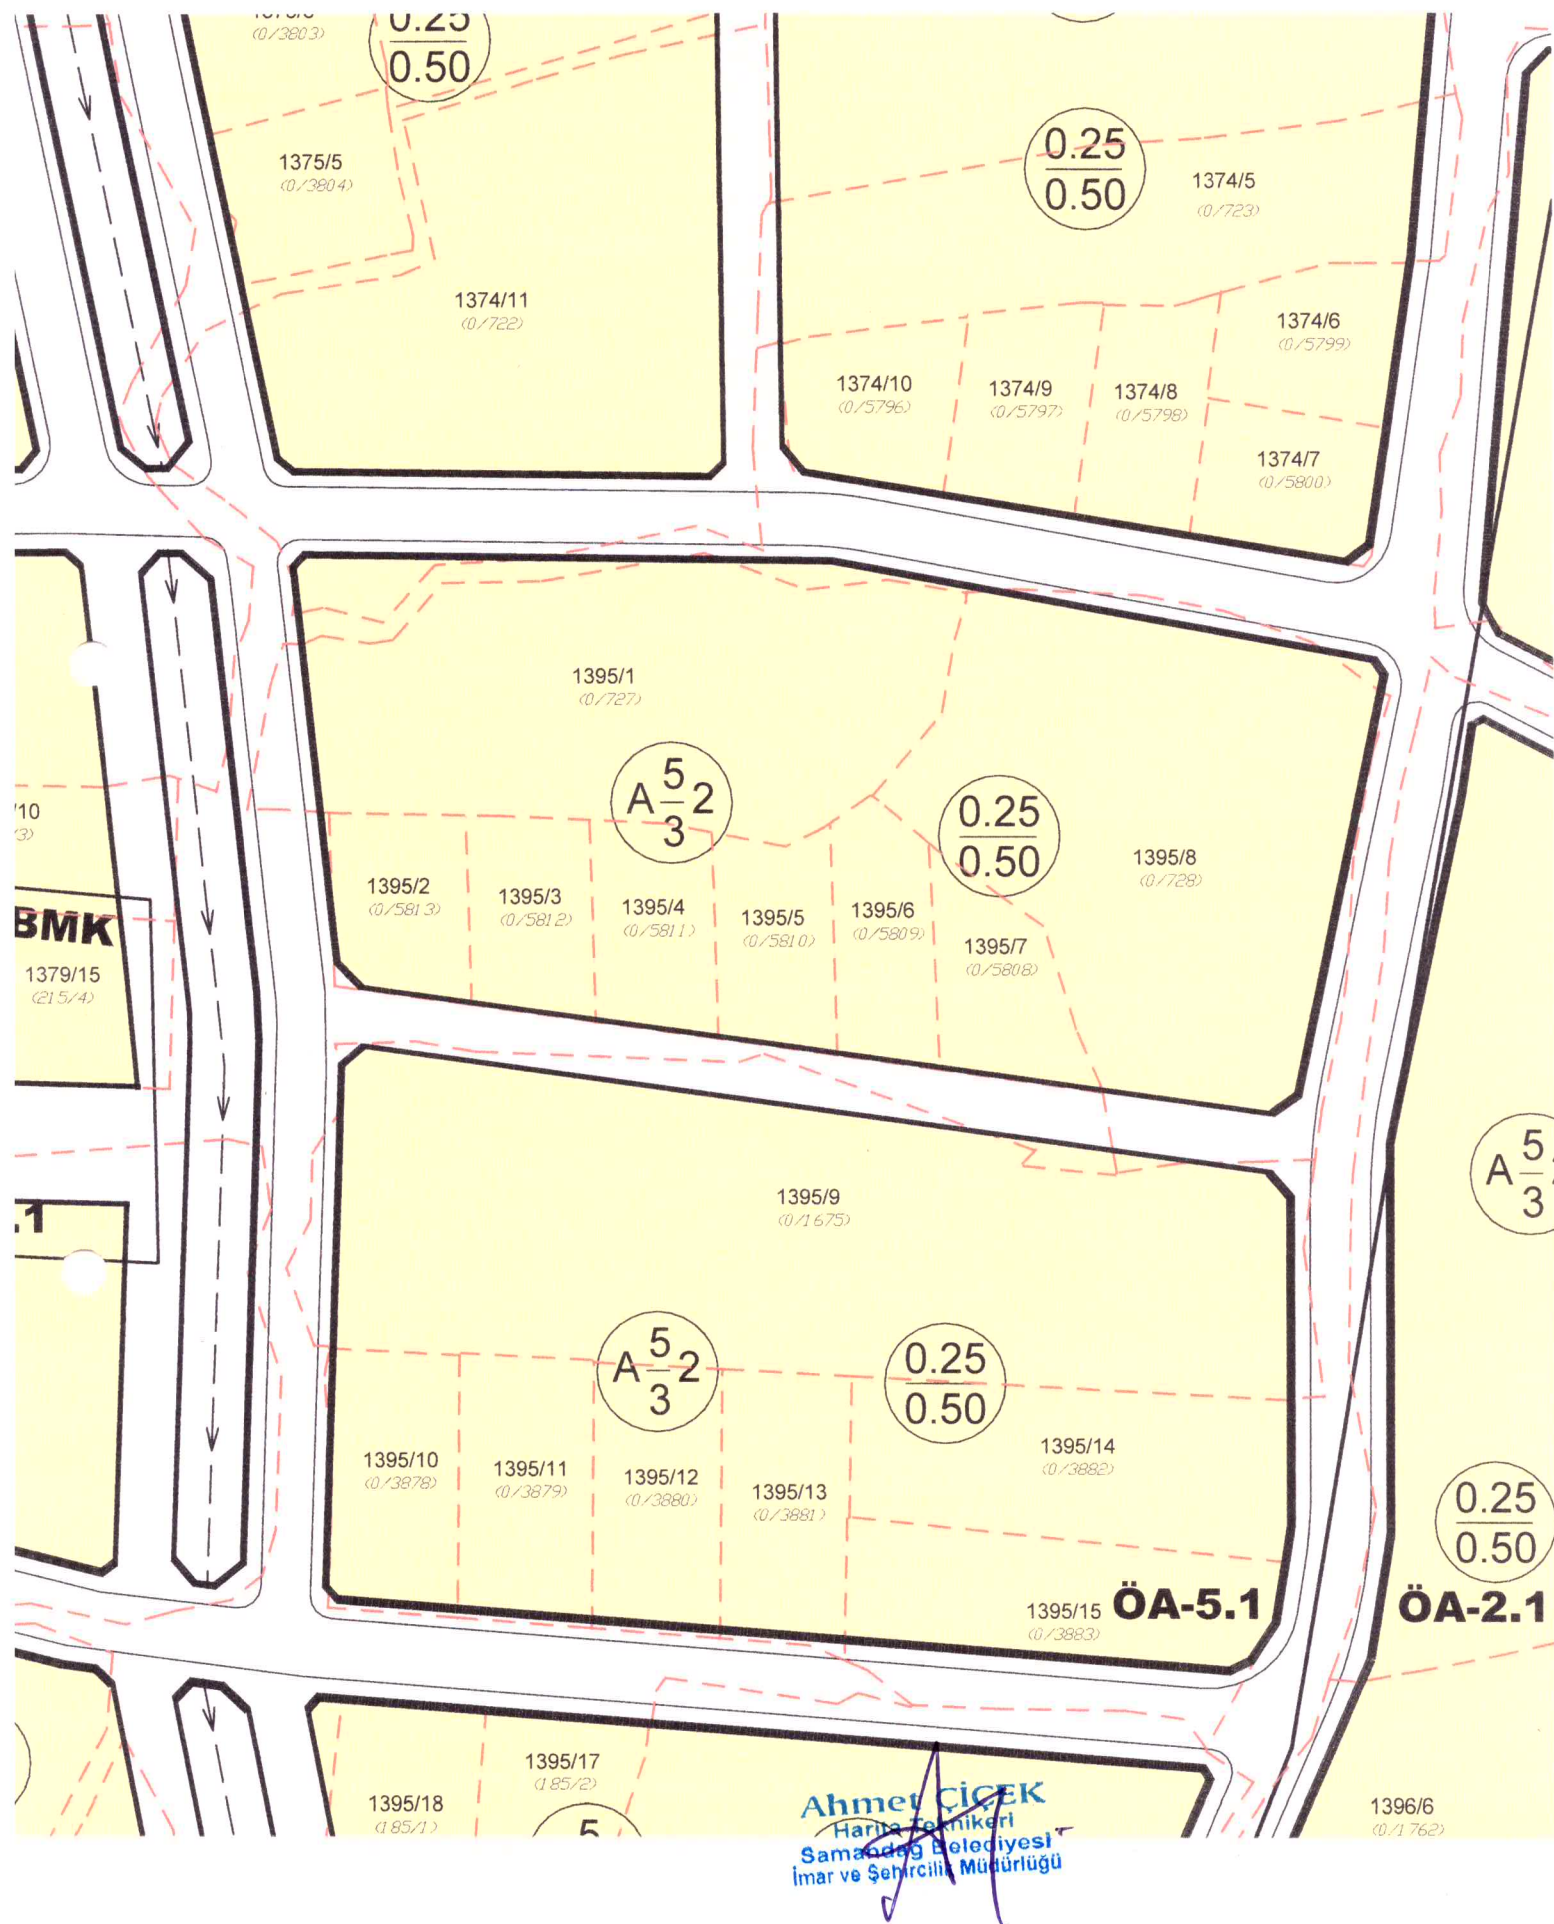
(EK-10)

İŞLEMİN CİNSİ				
İŞLEME KONUSU OLAN PARSELİN	İLİ	: HATAY		
	İLÇESİ	: SAMANDAĞ/CEMAL GÜRSEL		
	PAFTA NO	: P35-C-20-B-2-B		
	ADA NO	: 1374-1395		
	PARSEL NO	: 11--1, 2, 3, 4, 5, 6, 7, 8, 9, 10, 11, 12, 13, 14, 15		
YÜKLENİCİ (SORUMLU) MÜHENDİS	ADI-SOYADI	:		
	DİPLOMA NO	:		
	ODA SİCİL NO	:		
	TİCARET SİCİL NO	:		
	VERGİ NO	:		
	İŞ ADRESİ -TELEFON	: Cumhuriyet Mahallesi-Samandağ Belediyesi		
TMMOB HARİTA VE KADASTRO MÜHENDİSLERİ ODASI	BÜRO TESCİL TARİHİ	:		
	BÜRO TESCİL NO	:		
* Yıllık olarak alınan büro tescil belgesinin tarih ve nosu yazılacaktır.				
KONTROL VE ONAY	ENCÜMEN KARARI/ BAKANLIK/İDARE ONAYI/ KAMULAŞTIRMA		KONTROLÜ YAPILMIŞTIR.	ONAY
	Karar No/Onay Sayısı	Tarih	Kadastro Kont.Müh.	Kadastro Müdürü
	1170	29.12.2025		
	Kont. Eden	Tasdik Eden	.../.../20...	.../.../20...
	Defne BOĞAN SÖZCE İmar ve Kadastro Müh. Vekili	Talay TUNÇ Belediye Başkan Yardımcısı	.../.../20... tarih ve ... Yevmiye Numarası ile tescil edilmiştir.	

Samandağ Belediyesi

Mahsus Encümen Kararı

Karar Numarası	ENCÜMEN ÜYELERİNİN ADLARI			
1179				
Karar Tarihi	Başkan Emrah Karaçay	Üye Ali Açıkıyol	Üye İbrahim Küçükçay	Üye Gökhan Taşar
29.12.2025				
Karar Günü	Yazı İşleri Md. Necibe Açar	Mali Hizmetler Md. Ali Yücel	Bilgi İşlem Md Yolhan Dinler	
Pazartesi				
Karar Özeti	18.Madde İmar Uygulaması Cemal Gürsel Mah.			
Düzeltilme ve Açıklamalar:	Başkanlık Makamından encümene havale edilen İmar ve Şehircilik Müdürlüğü'nün 26.12.2025 tarih ve 45550 sayılı yazısı Encümende görüşüldü Belediyemiz sınırları dahilinde 23.07.2019 tarih ve 2019/19-14 sayı ile Turizm Bakanlığınca onaylanan 1/1000 ölçekli İlave ve Revizyon Uygulama İmar Planımızın P-35-C-20-B-2-B nolu imar paftalarında Kadastrsal Cemal Gürsel Mahallesinde yer alan 1374 ada 11; 1395 ada 1, 2, 3, 4, 5, 6, 7, 8, 9,10, 11, 12, 13, 14 ve 15 sayılı parselleri kapsayan alanda, 3194 sayılı imar kanununun 18. maddesine ve Arazi ve Arsa Düzenleme Hakkında Yönetmeliğin 9. ve 10. maddesine göre Parselasyon Planının hazırlanmasına esas olmak üzere 'Düzenleme Sahası' oluşturulmuştur. Daha önceki uygulamalardan dolayı Düzenleme Sahasında DOP oranını aşan parsellerden kesinti yapılmamıştır.DOP oranından düşük olan parsellerden aradaki fark kadar kesinti yapılmıştır.Düzenleme sahası içine kısmen giren bazı taşınmazlar için yönetmeliğin 13. maddesine göre ayırma çapı düzenlenmiştir. Tasarrufu Samandağ Belediyesine ait kapanan kadastral yol veya yol fazlaları DOP'a mahsuben düşürülmüştür. Uygulama sahasında içine giren ve tasarrufu Maliye Hazinesine ait kuru dereler için ihdas beyannamesi hazırlanarak tescil edilmiş olup Uygulamadaki Dop oranı kadar kesinti yapılarak Maliye Hazinesi adına imar alanına tahsis edilmiştir. 3194 sayılı imar kanununun 18. maddesine ve Arazi ve Arsa Düzenleme Hakkında Yönetmeliğin 9.maddesine göre ekte sunulan "Düzenleme Sahasının" tasdiki, İmar Kanunun 19. maddesi ve Uygulama Yönetmeliğinin 25. maddesine göre Parselasyon Planı, Tescile Esas Dağıtım Cetvelleri ve düzenleme işlemlerine ait diğer belgelerin onayına, bir ay müddetle askıya çıkartılması ve eş zamanlı internette yayımlanmasına Encümenimizce oybirliği ile karar verildi.			
	 Başkan Emrah Karaçay	 Üye Ali Açıkıyol	 Üye İbrahim Küçükçay (Katılmadı)	 Üye Gökhan Taşar
	 Yazı İşleri Md. Necibe Açar	 Mali Hizmetler Md. Ali Yücel	 Bilgi İşlem Md. Yolhan Dinler	



İLİ	HATAY
İLÇESİ	SAMANDAĞ
MAHALLE	CEMAL GÜRSEL
ADA/PARSEL	1374/11--1395/1-2-3-4-5 6-7-8-9-10-11-12-13-14-15

3 996 400

499 400

DÜZENLEME SINIRI

DÜZENLİ HAT SINIR HARİTASI

1/1000

DÜZENLEME SINIRI

3 996 300

499 400

DÜZENLEME SINIRI



DÜZENLEYEN	UYGUNDUR	KONTROL EDİLMİŞTİR
KONTROL EDEN	BELEDİYE	KADASTRO MÜDÜRLÜĞÜ
ADI-SOYADI	ONAYLAYAN	
Tarih		
İmza		

DÜZENLEME SINIR HARİTASI

İLİ	HATAY
İLÇESİ	SAMANDAĞ
MAHALLE	CEMAL GÜRSEL
ADA/PARSEL	1374/11--1395/1-2-3-4-5 6-7-8-9-10-11-12-13-14-15

3 996 400

499 400

3 996 300

499 400

DÜZENLEME SINIRI

1/1000

DÜZENLEME SINIRI

DÜZENLEME SINIRI



3 996 300

499 600

KONTROL EDİLMİŞTİR

KADASTRO MÜDÜRLÜĞÜ

UYGUNDUR

BELEDİYE

ONAYLAYAN

DÜZENLEYEN

KONTROL EDEN

ADI-SOYADI

Tarih

İmza

İLİ	HATAY
İLÇESİ	SAMANDAĞ
MAHALLE	CEMAL GÜRSEL
ADA/PARSEL	1374/11--1395 /1-2-3-4-5 6-7-8-9-10-11-12-13-14-15

3 996 400

499 400

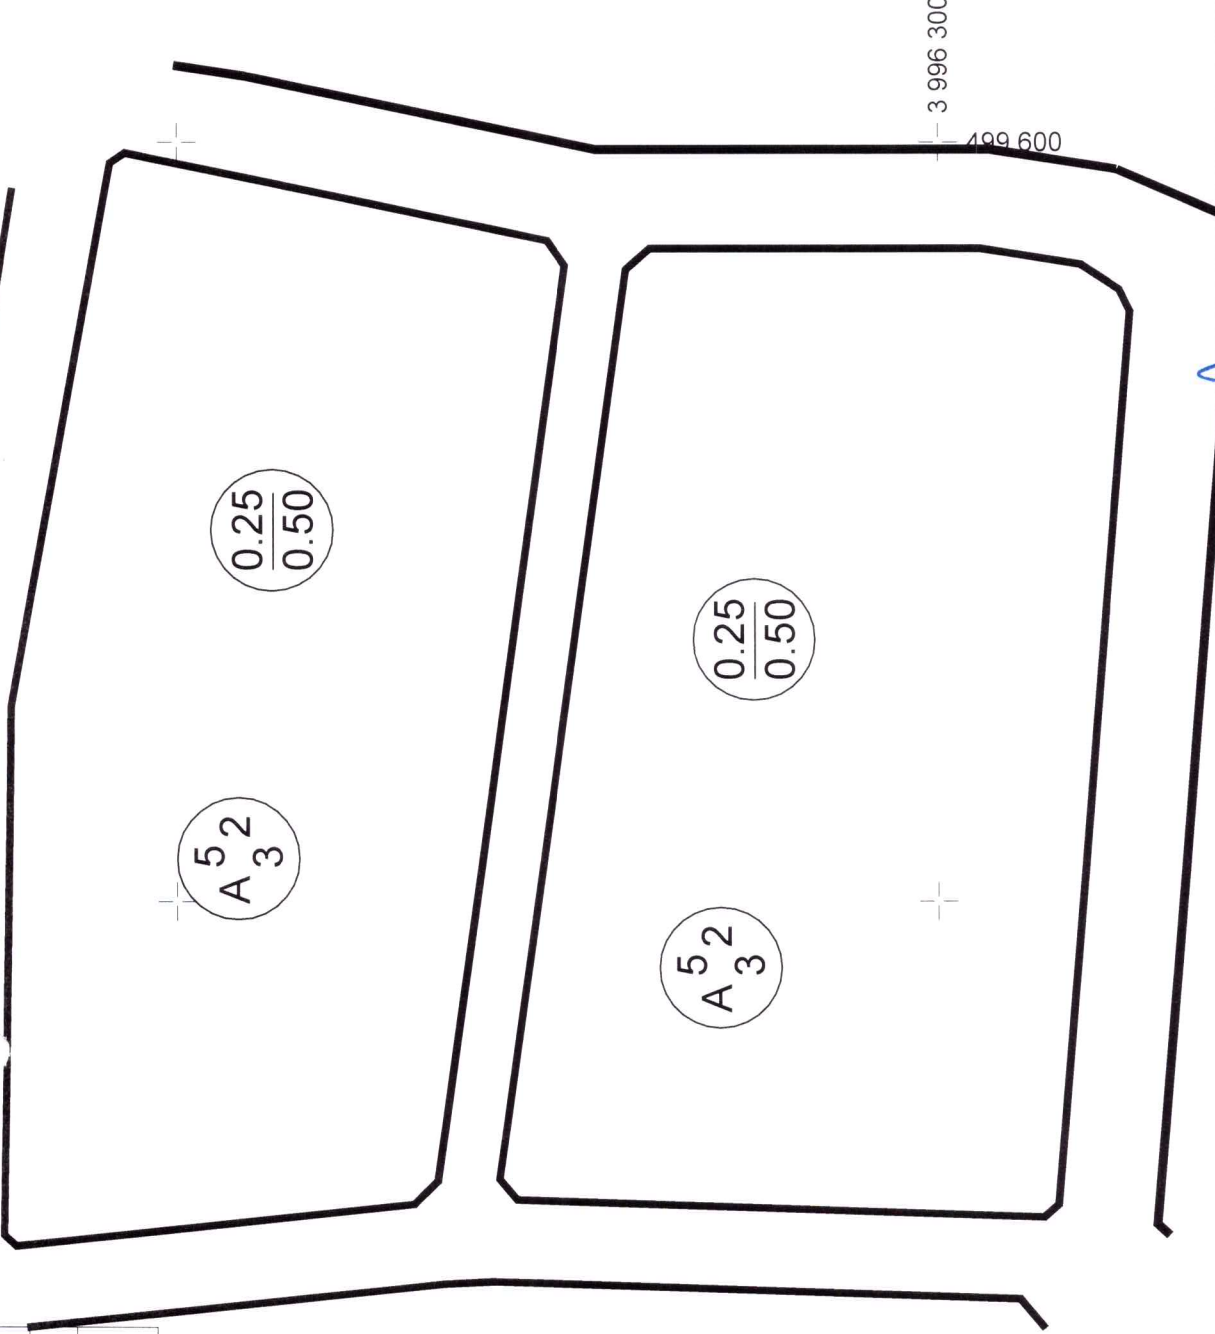
3 996 300

499 400

ADA ANAHTARI



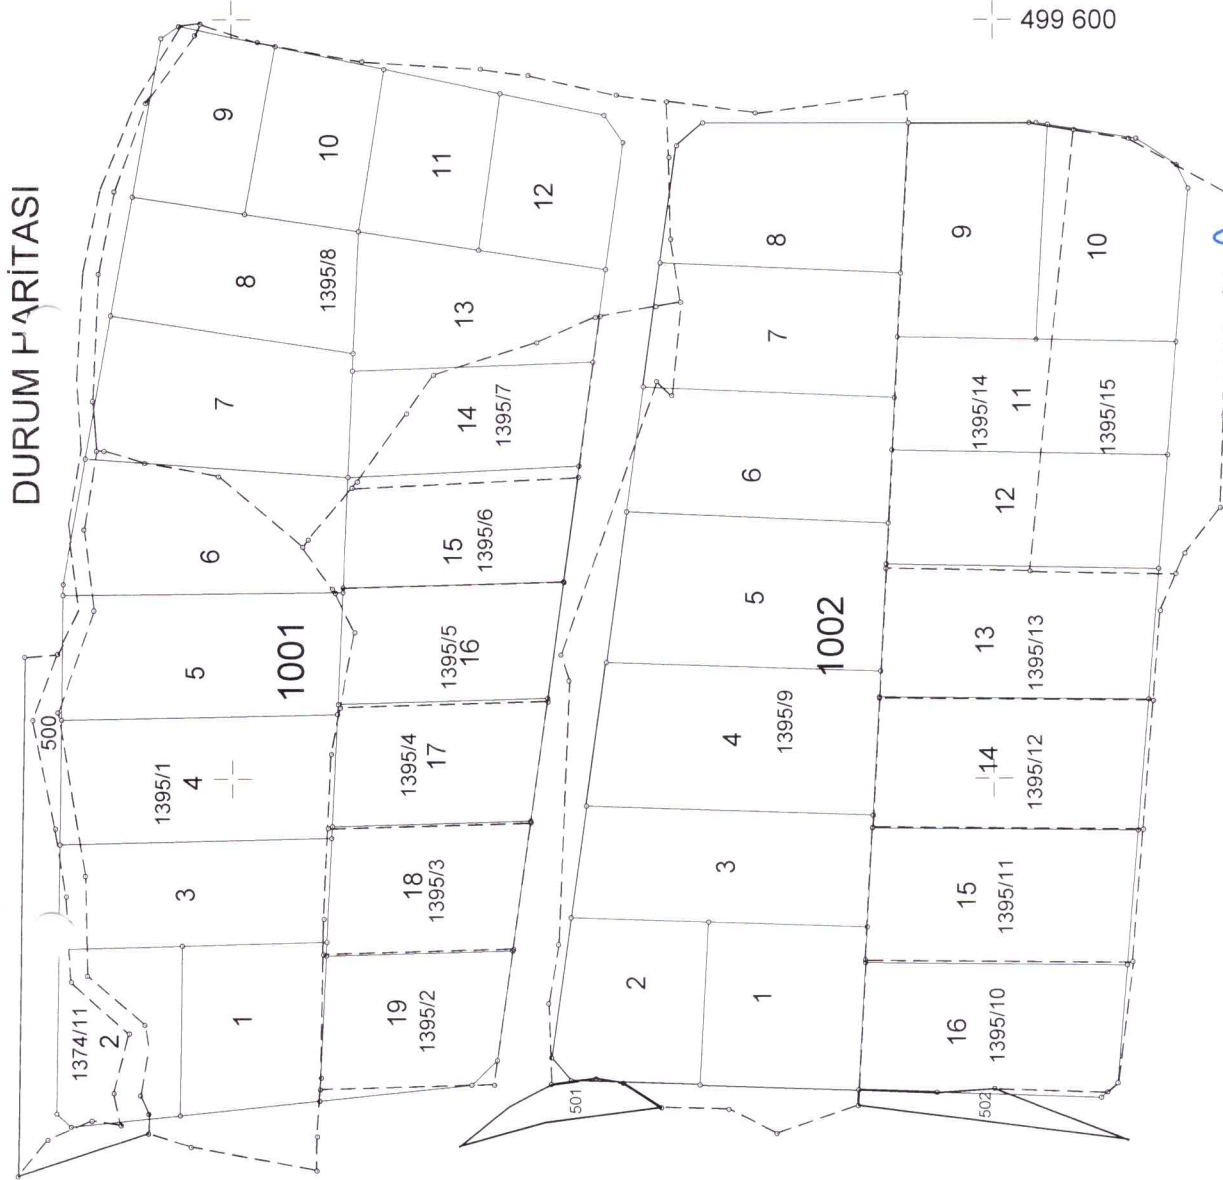
1/1000



ADL-SOYADI	UYGUNDUR	KONTROL EDİLMİŞTİR
Tarih	BELEDİYE	KADASTRO MÜDÜRLÜĞÜ
İmza	KONTROL EDEN	
	ONAYLAYAN	

İLİ	HATAY
İLÇESİ	SAMANDAĞ
MAHALLE	CEMAL GÜRSEL
ADA/PARSEL	1374/11-1395 /1-2-3-4-5-6 7-8-9-10-11-12-13-14-15

3 996 400 + 499 400



3 996 300 + 499 400



UYGUNDUR	KONTROL EDİLMİŞTİR
DÜZENLEYEN	KADASTRO MÜDÜRLÜĞÜ
BELEDİYE	
KONTROL EDEN	ONAYLAYAN
ADI-SOYADI	
Tarih	
İmza	

İLİ	HATAY
İLÇESİ	SAMANDAĞ
MAHALLE	CEMAL GÜRSEL
ADA/PARSEL	1374/11-1395 /1-2-3-4-5-6 7-8-9-10-11-12-13-14-15

3 996 400 — 499 400

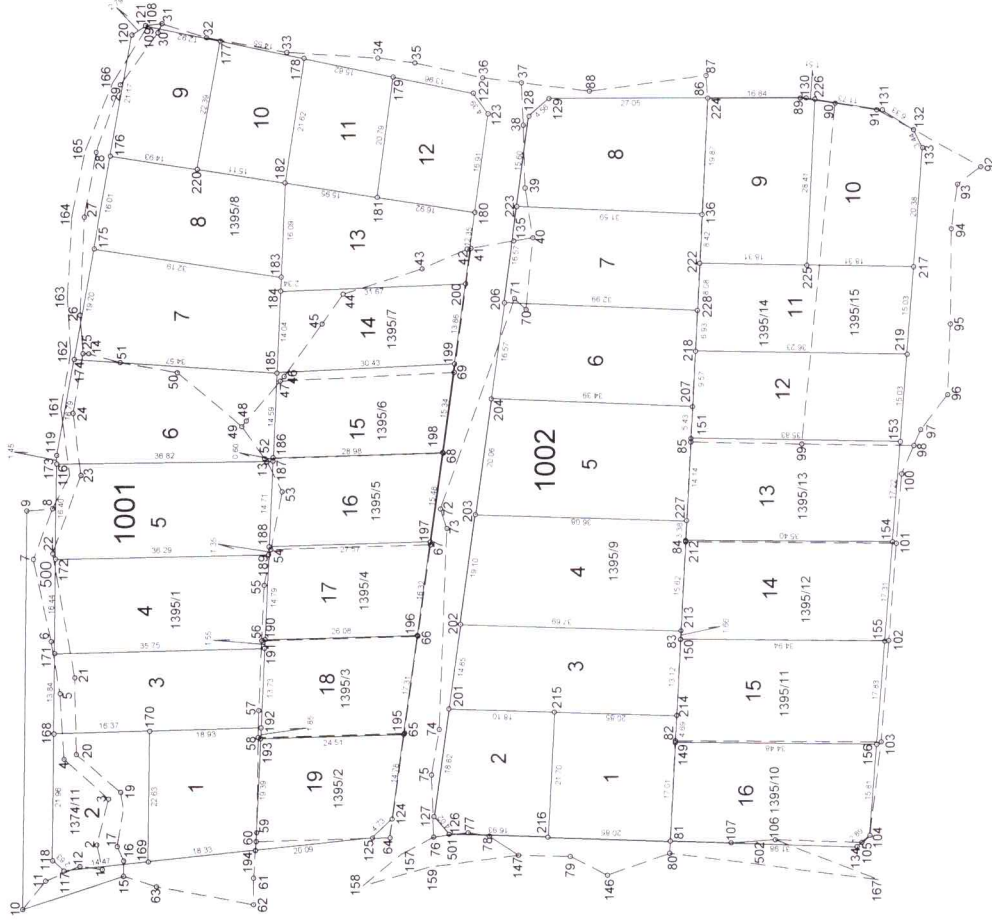
PARSELASYON PLANI



ADİ-SOYADI	UYGUNDUR	KONTROL EDİLMİŞTİR
Tarih	DÜZENLEYEN	KADASTRO MÜDÜRLÜĞÜ
İmza	BELEDİYE KONTROL EDEN	
	ONAYLAYAN	

Ölçü Krokisi

KROKİ YERİ



Koordinatlar Ektedir.

Datum : Projeksiyon :		KROKİ		N
Nokta No	Y	X	MK	

1/1000

TALYATUNÇ
Belediye Başkan
Yardımcısı

Koordinatlar Ektedir.

İLİ : HATAY	DÜZENLEYEN		UYGUNDUR		KADASTRO MÜDÜRLÜĞÜ
İLÇESİ : SAMANDAĞ			BELEDİYE / ÖZEL İDARE		KONTROL EDEN
MAH./KÖY : CEMAL GÜRSEL			KONTROL EDEN	ONAYLAYAN	
Pafta No : P35C-20B-2B	ADI-SOYADI				
ADA/PARSEL NO : 1395/1-2-3.....14-15	TARİH				
	İMZA				

Z

NoKaNo	Y	X	MK
61	499452 51	3996389 01	
62	499447 94	3996389 05	
63	499451 08	3996405 53	
64	499451 08	3996365 69	
65	499477 52	3996363 17	
66	499484 25	3996380 85	
67	499510 16	3996358 65	
68	499529 33	3996354 54	
69	499529 44	3996342 20	
70	499552 35	3996344 17	
71	499552 35	3996356 95	
72	499512 92	3996355 86	
73	499478 13	3996357 27	
74	499478 13	3996358 59	
75	499450 27	3996358 25	
76	499460 25	3996352 36	
77	499459 66	3996346 76	
78	499456 14	3996334 90	
79	499456 14	3996317 94	
80	499456 14	3996317 87	
81	499456 14	3996317 85	
82	499456 14	3996317 85	
83	499456 14	3996317 85	
84	499513 63	3996314 19	
85	499527 63	3996314 19	
86	499586 48	3996311 33	
87	499590 40	3996311 33	
88	499587 73	3996331 21	
89	499586 47	3996339 16	
90	499585 53	3996289 25	
91	499584 39	3996288 10	
92	499574 55	3996264 38	
93	499571 55	3996266 39	
94	499564 03	3996269 48	
95	499547 68	3996265 71	
96	499555 60	3996271 20	
97	499555 60	3996271 20	
98	499562 90	3996275 84	
99	499527 26	3996295 20	
100	499522 03	3996278 14	
101	499510 16	3996279 06	
102	499483 21	3996280 40	
103	499478 78	3996281 76	
104	499459 59	3996283 74	
105	499458 39	3996285 09	
106	499458 39	3996299 94	
107	499458 38	3996207 52	
108	499599 14	3996406 81	
109	499588 86	3996406 68	
110	499527 26	3996421 20	
111	499527 26	3996421 20	
112	499455 50	3996422 36	
113	499455 50	3996422 36	
114	499557 37	3996409 22	
115	499557 37	3996406 91	
116	499587 46	3996351 07	
117	499587 46	3996348 54	
118	499462 69	3996365 33	
119	499462 69	3996366 73	
120	499462 69	3996366 73	
149	499462 69	3996366 73	</

NoktaNo	Y	X	Mk
197	499510.63	3996358.69	0.06
198	499525.97	3996356.46	0.08
199	499541.16	3996354.58	0.09
200	499554.89	3996352.86	0.08
201	499568.40	3996351.19	0.08
202	499586.40	3996349.59	0.09
203	499515.32	3996350.97	0.09
204	499535.99	3996348.22	0.09
205	499551.61	3996345.94	0.09
206	499563.67	3996343.87	0.09
207	499575.15	3996341.59	0.09
212	499495.15	3996345.92	0.09
213	499480.40	3996346.71	0.09
214	499481.09	3996337.55	0.09
215	499459.42	3996338.70	0.09
216	499459.57	3996275.94	0.09
217	499557.51	3996313.36	0.08
218	499543.23	3996313.36	0.08
219	499542.33	3996313.36	0.08
220	499542.33	3996313.36	0.08
221	499568.40	3996312.56	0.09
222	499568.40	3996312.56	0.09
223	499568.03	3996314.87	0.09
224	499566.47	3996211.05	0.09
225	499567.87	3996294.25	0.09
226	499586.23	3996292.72	0.09
227	499514.13	3996314.91	0.09
228	499505.15	3996312.99	0.09
229	499491.30	3996422.81	0.09

III : HATAY

IL CESI
: SAMANDAĞ

MAH./KÖY : CEMAL GÜRSEL ADI-SOYADI

Pafta No	: P35C-20B-2B	TARİH
----------	---------------	-------

ADA/PARSEL NO : 1395/1-2-3.....14-15

32381507 FR 521 Rev.No / Tarihi:01/06 06.2024

Yeni üretilen parsel köşe ve delay noktalarının "MK" yazılacaktır

UYGUNDUR

BELEDİYE / ÖZEL İDARE

KONTROL EDEN

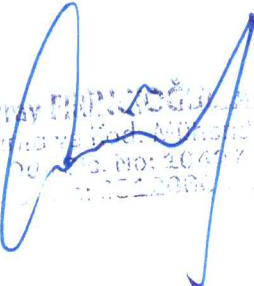
ONAYLAYAN

KADASTRO MÜDÜRLÜĞÜ

KONTROL EDEN

İli İlçesi Mahallesi Ada/Parsel	Hatay Samandağ Cemal Gürsel 1374/11--1395/1-2-3.....14-15
--	--

Ada Parsel	Hesap Alan	Nokta No	Y	X	Cephe
500	296.79	4	499473.10	3996421.30	11.29
		5	499484.37	3996421.95	9.14
		6	499493.39	3996423.42	14.63
		7	499507.71	3996426.40	9.32
		8	499516.44	3996423.11	6.41
		116	499522.15	3996420.20	11.57
		161	499533.62	3996421.65	9.84
		162	499543.32	3996419.95	5.14
		113	499548.16	3996418.24	5.08
		25	499543.10	3996417.87	10.41
		24	499532.83	3996419.56	10.78
		23	499522.13	3996418.27	14.25
		22	499508.72	3996423.10	21.93
		21	499487.10	3996419.43	13.19
		20	499473.92	3996419.20	10.05
		19	499467.35	3996411.59	3.01
		18	499464.38	3996411.13	6.51
		17	499457.96	3996412.18	2.70
		16	499455.49	3996411.09	2.63
		15	499452.86	3996411.13	18.20
		10	499447.10	3996428.39	6.31
		11	499452.03	3996424.45	6.38
		12	499454.55	3996418.60	3.89
		1	499453.98	3996414.75	4.36
		2	499458.25	3996415.65	8.21
		3	499466.21	3996413.65	10.30
501	3.14	77	499460.25	3996352.36	2.97
		145	499459.77	3996349.43	0.67
		78	499459.66	3996348.76	9.49
		76	499459.47	3996358.25	5.94
502	3.68	167	499458.06	3996297.82	9.71
		107	499458.38	3996307.52	7.60
		106	499458.89	3996299.94	2.28
503	18.25	30	499597.94	3996404.80	11.00
		29	499589.03	3996411.24	3.55
		166	499592.52	3996410.60	7.46
		109	499598.86	3996406.68	0.27
		108	499599.10	3996406.80	2.72
		31	499599.45	3996404.10	1.67


 Hatay Büyükşehir Belediyesi
 İlçe ve Köy Müdürlüğü
 2017 Yılı 3. NO: 20477
 11.05.2008

İli İlçesi Mahallesi Ada/Parsel	Hatay Samandağ Cemal Gürsel 1374/11--1395/1-2-3.....14-15
--	--

Ada Parsel	Hesap Alan	Nokta No	Y	X	Cephe
1001/1	406.39	194 169 170 192 193	499457.25 499455.30 499477.93 499478.47 499476.63	3996388.70 3996406.93 3996406.63 3996387.71 3996387.80	18.33 22.63 18.93 1.85 19.39
1001/2	378.74	169 117 118 168 170	499455.30 499453.76 499455.50 499477.46 499477.93	3996406.93 3996421.32 3996423.28 3996423.00 3996406.63	14.47 2.63 21.96 16.37 22.63
1001/3	488.72	170 168 171 191 192	499477.93 499477.46 499491.30 499492.18 499478.47	3996406.63 3996423.00 3996422.81 3996387.07 3996387.71	16.37 13.84 35.75 13.73 18.93
1001/4	589.39	172 189 190 191 171	499507.74 499508.50 499493.72 499492.18 499491.30	3996422.60 3996386.31 3996387.00 3996387.07 3996422.81	36.29 14.79 1.55 35.75 16.44
1001/5	592.57	172 173 187 188 189	499507.74 499524.14 499524.54 499509.84 499508.50	3996422.60 3996422.38 3996385.56 3996386.25 3996386.31	16.40 36.82 14.71 1.35 36.29
1001/6	594.81	187 173 119 174 185 186	499524.54 499524.14 499525.59 499542.11 499539.71 499525.14	3996385.56 3996422.38 3996422.36 3996419.35 3996384.86 3996385.54	36.82 1.45 16.79 34.57 14.59 0.60
1001/7	591.98	185 174 175 183 184	499539.71 499542.11 499561.00 499556.07 499553.73	3996384.86 3996419.35 3996415.90 3996384.09 3996384.20	34.57 19.20 32.19 2.34 14.04
1001/8	497.78	176 220 182 183 175	499576.74 499574.46 499572.15 499556.07 499561.00	3996413.03 3996398.28 3996383.34 3996384.09 3996415.90	14.93 15.11 16.09 32.19 16.01
1001/9	337.89	176 120 121 177 220	499576.74 499597.57 499599.13 499596.49 499574.46	3996413.03 3996409.22 3996406.91 3996394.25 3996398.28	21.17 2.79 12.92 22.39 14.93

(Handwritten signature and stamp)

İli İlçesi Mahallesi Ada/Parsel	Hatay Samandağ Cemal Gürsel 1374/11--1395/1-2-3.....14-15
--	--

Ada Parsel	Hesap Alan	Nokta No	Y	X	Cephe
1001/10	326.14	178 182 220 177	499593.51 499572.15 499574.46 499596.49	3996380.02 3996383.34 3996398.28 3996394.25	21.62 15.11 22.39 14.55
1001/11	334.30	182 178 179 181	499572.15 499593.51 499590.30 499569.71	3996383.34 3996380.02 3996364.73 3996367.59	21.62 15.62 20.79 15.95
1001/12	339.87	179 122 123 180 181	499590.30 499587.46 499583.87 499567.12 499569.71	3996364.73 3996351.07 3996348.54 3996350.86 3996367.59	13.96 4.39 16.91 16.92 20.79
1001/13	493.73	183 182 181 180 200 184	499556.07 499572.15 499569.71 499567.12 499554.89 499553.73	3996384.09 3996383.34 3996367.59 3996350.86 3996352.56 3996384.20	16.09 15.95 16.92 12.35 31.67 2.34
1001/14	428.82	184 200 199 185	499553.73 499554.89 499541.16 499539.71	3996384.20 3996352.56 3996354.46 3996384.86	31.67 13.86 30.43 14.04
1001/15	440.19	185 199 198 186	499539.71 499541.16 499525.97 499525.14	3996384.86 3996354.46 3996356.56 3996385.54	30.43 15.34 28.98 14.59
1001/16	431.74	186 198 197 188 187	499525.14 499525.97 499510.63 499509.84 499524.54	3996385.54 3996356.56 3996358.69 3996386.25 3996385.56	28.98 15.48 27.57 14.71 0.60
1001/17	431.74	188 197 196 190 189	499509.84 499510.63 499494.47 499493.72 499508.50	3996386.25 3996358.69 3996360.93 3996387.00 3996386.31	27.57 16.32 26.08 14.79 1.35
1001/18	431.74	190 196 195 193 192 191	499493.72 499494.47 499477.33 499476.63 499478.47 499492.18	3996387.00 3996360.93 3996363.30 3996387.80 3996387.71 3996387.07	26.08 17.31 24.51 1.85 13.73 1.55
1001/19	431.74	195 124 125 194 193	499477.33 499462.69 499459.40 499457.25 499476.63	3996363.30 3996365.33 3996368.73 3996388.70 3996387.80	14.78 4.73 20.09 19.39 24.51

İli İlçesi Mahallesi Ada/Parsel	Hatay Samandağ Cemal Gürsel 1374/11--1395/1-2-3.....14-15
--	--

Ada Parsel	Hesap Alan	Nokta No	Y	X	Cephe
1002/1	452.27	216	499459.42	3996338.70	21.70
		215	499481.09	3996337.55	20.85
		214	499480.40	3996316.71	4.69
		149	499475.71	3996316.96	17.01
		81	499458.73	3996317.87	20.85
1002/2	408.10	216	499459.42	3996338.70	16.93
		126	499459.98	3996355.63	4.02
		127	499463.05	3996358.22	18.82
		201	499481.69	3996355.63	18.10
		215	499481.09	3996337.55	21.70
1002/3	566.06	215	499481.09	3996337.55	18.10
		201	499481.69	3996355.63	14.85
		202	499496.40	3996353.59	37.69
		213	499495.15	3996315.92	1.66
		150	499493.50	3996316.01	13.12
		214	499480.40	3996316.71	20.85
1002/4	700.88	213	499495.15	3996315.92	37.69
		202	499496.40	3996353.59	19.10
		203	499515.32	3996350.97	36.08
		227	499514.13	3996314.91	3.38
		212	499510.75	3996315.06	15.62
1002/5	696.41	203	499515.32	3996350.97	20.06
		204	499535.19	3996348.22	34.39
		207	499533.67	3996313.87	5.43
		151	499528.25	3996314.16	14.14
		227	499514.13	3996314.91	36.08
1002/6	555.88	204	499535.19	3996348.22	16.57
		206	499551.61	3996345.94	32.99
		228	499550.15	3996312.99	6.93
		218	499543.23	3996313.36	9.57
		207	499533.67	3996313.87	34.39
1002/7	532.82	228	499550.15	3996312.99	32.99
		206	499551.61	3996345.94	16.57
		223	499568.03	3996343.67	31.59
		136	499566.63	3996312.11	8.42
		222	499558.22	3996312.56	8.08
1002/8	586.57	223	499568.03	3996343.67	15.60
		128	499583.47	3996341.53	4.56
		129	499586.47	3996338.09	27.05
		224	499586.47	3996311.05	19.87
		136	499566.63	3996312.11	31.59
1002/9	521.01	222	499558.22	3996312.56	8.42
		136	499566.63	3996312.11	19.87
		224	499586.47	3996311.05	16.84
		130	499586.47	3996294.21	1.51
		226	499586.23	3996292.72	28.41
		225	499557.87	3996294.25	18.31

Handwritten signature and stamp.

İli İlçesi Mahallesi Ada/Parsel	Hatay Samandağ Cemal Gürsel 1374/11--1395/1-2-3.....14-15
--	--

Ada Parsel	Hesap Alan	Nokta No	Y	X	Cephe
1002/10	490.75	132 133 217 225 226 131	499580.92 499577.83 499557.51 499557.87 499586.23 499584.38	3996275.84 3996274.32 3996275.94 3996294.25 3996292.72 3996281.14	3.44 20.38 18.31 28.41 11.73 6.33
1002/11	546.34	218 228 222 225 217 219	499543.23 499550.15 499558.22 499557.87 499557.51 499542.53	3996313.36 3996312.99 3996312.56 3996294.25 3996275.94 3996277.14	6.93 8.08 18.31 18.31 15.03 36.23
1002/12	540.45	218 219 153 151 207	499543.23 499542.53 499527.55 499528.25 499533.67	3996313.36 3996277.14 3996278.33 3996314.16 3996313.87	36.23 15.03 35.83 5.43 9.57
1002/13	617.75	151 153 154 212 X97 227	499528.25 499527.55 499510.39 499510.75 499510.75 499514.13	3996314.16 3996278.33 3996279.70 3996315.09 3996315.06 3996314.91	35.83 17.22 35.40 0.03 3.38 14.14
1002/14	607.21	212 154 155 150 213	499510.75 499510.39 499493.13 499493.50 499495.15	3996315.09 3996279.70 3996281.07 3996316.01 3996315.92	35.40 17.31 34.94 1.66 15.62
1002/15	617.51	214 150 155 156 149	499480.40 499493.50 499493.13 499475.36 499475.71	3996316.71 3996316.01 3996281.07 3996282.49 3996316.96	13.12 34.94 17.83 34.48 4.69
1002/16	593.33	149 156 104 134 81	499475.71 499475.36 499459.59 499457.67 499458.73	3996316.96 3996282.49 3996283.74 3996285.90 3996317.87	34.48 15.81 2.89 31.98 17.01
1002/17	143.92	160 157 158 62 61	499456.25 499456.57 499451.16 499447.94 499452.51	3996388.76 3996363.76 3996370.44 3996389.05 3996389.01	25.00 8.59 18.89 4.57 3.75

Kadastro gören yerlerde yapılacak düzeltme ve değişiklik işlemleri için

TESCİL BİLDİRİMİ

İLİ	İLÇESİ	MAH. / KÖY.	MEVKİİ
HATAY	SAMANDAĞ	CEMAL GÜRSEL	

[illegible]

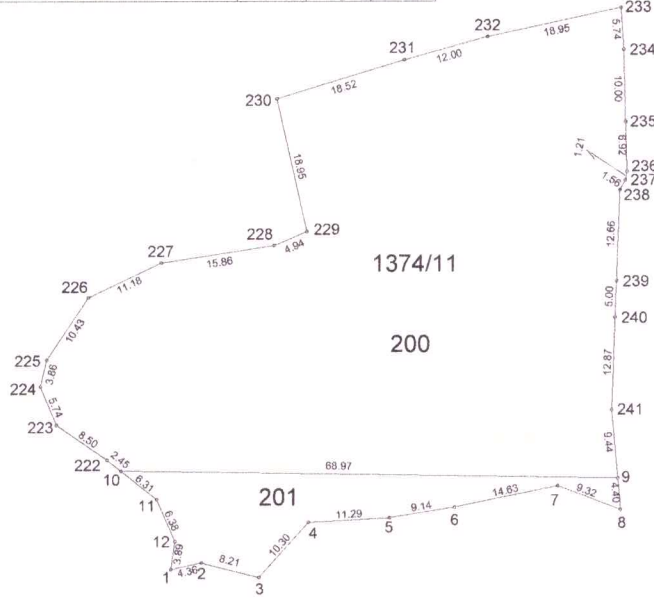
ONAY
KADASTRO MÜDÜRÜ

Fen Kayıt No	Düzenleyen	Kontrol Eden		Paftasına, Fen Klasörüne, Tescil Tarihi-Yevmiye Numarası ve Megsis'e		Belediye Encümeni Kararının
2025	Kadastro Müdürlüğü Lisanslı Büro	Kontrol Memuru	Kontrol Mühendisi	İşlenmiştir	Kontrol Edilmiştir	
Adı Soyadı						Tarih : 29.12.2025 No'su : 1179
Tarih						
İmza						/...../20 tarih ve Yevmiye numarası ile tescil edilmiştir.

İLİ	HATAY
İLÇESİ	SAMANDAĞI
KÖY-MAH	CEMAL GÜRSEL
ADA/PARSEL	1374 / 11

Kadastro Ayırma Çapı

	HA	m ²	Dm ²
YÜZÖLÇÜMÜ (TAPU)		4028	55
UYGULMAYA GİREN	(201)	438	40
UYGULAMAYA GİRMEYEN	(200)	3590	15



NoktaNo	Y	X
1	499453.98	3996414.75
2	499458.25	3996415.65
3	499466.21	3996413.65
4	499473.10	3996421.30
5	499484.37	3996421.95
6	499493.39	3996423.42
7	499507.71	3996426.40
8	499516.44	3996423.11
9	499516.06	3996427.49
10	499447.10	3996428.39
11	499452.03	3996424.45
12	499454.55	3996418.60
222	499445.18	3996429.93
223	499438.20	3996434.76
224	499435.95	3996440.04
225	499436.87	3996443.78
226	499442.69	3996452.44
227	499452.79	3996457.21
228	499468.47	3996459.64
229	499473.02	3996461.57
230	499468.94	3996480.07
231	499486.66	3996485.45
232	499498.23	3996488.65
233	499516.76	3996492.60
234	499517.09	3996486.87
235	499517.33	3996476.87
236	499517.51	3996469.95
237	499517.26	3996468.77
238	499516.52	3996467.39
239	499515.99	3996454.74
240	499515.77	3996449.75
241	499515.26	3996436.89

İli	Hatay
İlçesi	Samandağ
Mahallesi	Cemal Gürsel
Ada/Parsel	1374 / 11

İli	Hatay
İlçesi	Samandağ
Mahallesi	Cemal Gürsel
Ada/Parsel	1374 / 11

Ada Parsel	Hesap Alan	Nokta No	Y	X	Cephe
200	3590.15	10	499447.10	3996428.39	2.45
		222	499445.18	3996429.93	8.50
		223	499438.20	3996434.76	5.74
		224	499435.95	3996440.04	3.86
		225	499436.87	3996443.78	10.43
		226	499442.69	3996452.44	11.18
		227	499452.79	3996457.21	15.86
		228	499468.47	3996459.64	4.94
		229	499473.02	3996461.57	18.95
		230	499468.94	3996480.07	18.52
		231	499486.66	3996485.45	12.00
		232	499498.23	3996488.65	18.95
		233	499516.76	3996492.60	5.74
		234	499517.09	3996486.87	10.00
		235	499517.33	3996476.87	6.92
		236	499517.51	3996469.95	1.21
		237	499517.26	3996468.77	1.56
		238	499516.52	3996467.39	12.66
		239	499515.99	3996454.74	5.00
		240	499515.77	3996449.75	12.87
		241	499515.26	3996436.89	9.44
		9	499516.06	3996427.49	68.97
201	438.40	10	499447.10	3996428.39	68.97
		9	499516.06	3996427.49	4.40
		8	499516.44	3996423.11	9.32
		7	499507.71	3996426.40	14.63
		6	499493.39	3996423.42	9.14
		5	499484.37	3996421.95	11.29
		4	499473.10	3996421.30	10.30
		3	499466.21	3996413.65	8.21
		2	499458.25	3996415.65	4.36
		1	499453.98	3996414.75	3.89
		12	499454.55	3996418.60	6.38
		11	499452.03	3996424.45	6.31

Ada		Nokta No	Y	X	Cephe
1374/11	4028.55	238	499516.52	3996467.39	12.66
		239	499515.99	3996454.74	5.00
		240	499515.77	3996449.75	12.87
		241	499515.26	3996436.89	9.44
		9	499516.06	3996427.49	4.40
		8	499516.44	3996423.11	9.32
		7	499507.71	3996426.40	14.63
		6	499493.39	3996423.42	9.14
		5	499484.37	3996421.95	11.29
		4	499473.10	3996421.30	10.30
		3	499466.21	3996413.65	8.21
		2	499458.25	3996415.65	4.36
		1	499453.98	3996414.75	3.89
		12	499454.55	3996418.60	6.38
		11	499452.03	3996424.45	6.31
		10	499447.10	3996428.39	2.45
		222	499445.18	3996429.93	8.50
		223	499438.20	3996434.76	5.74
		224	499435.95	3996440.04	3.86
		225	499436.87	3996443.78	10.43
		226	499442.69	3996452.44	11.18
		227	499452.79	3996457.21	15.86
		228	499468.47	3996459.64	4.94
		229	499473.02	3996461.57	18.95
		230	499468.94	3996480.07	18.52
		231	499486.66	3996485.45	12.00
		232	499498.23	3996488.65	18.95
		233	499516.76	3996492.60	5.74
		234	499517.09	3996486.87	10.00
		235	499517.33	3996476.87	6.92
		236	499517.51	3996469.95	1.21
		237	499517.26	3996468.77	1.56

DÜZENLEYEN	UYGUNDUR	KONTROL EDİLMİŞTİR
ADI-SOYADI	BELEDİYE	KADASTRO MÜDÜRLÜĞÜ
Tarih	KONTROL EDEN	
İmza	ONAYLAYAN	

değişiklik işlemleri için

TESCİL BİLDİRİMİ

İLİ	İLÇESİ	MAH. / KÖY.	MEVKİİ
HATAY	SAMANDAĞ	CEMAL GÜRSEL	

[illegible]

ONAY
KADASTRO MÜDÜRÜ

Fen Kayıt No	Düzenleyen Kadastro Müdürlüğü Lisanslı Büro	Kontrol Eden		Paftasına, Fen Klasörüne, Tescil Tarihi-Yevmiye Numarası ve Megsis'e		Belediye Encümeni Kararının
		Kontrol Memuru	Kontrol Mühendisi	İşlenmiştir	Kontrol Edilmiştir	
Adı Soyadı						Tarih : 29.12.2025 No'su : 1179
Tarih						/...../20 tarih ve Yevmiye numarası ile tescil edilmiştir.
İmza						

Kadastro gören yerlerde yapılacak düzeltme ve değişiklik işlemleri için

TESCİL BİLDİRİMİ

İLİ	İLÇESİ	MAH. / KÖY.	MEVKİİ
HATAY	SAMANDAĞ	CEMAL GÜRSEL	

[illegible]

ONAY
KADASTRO MÜDÜRÜ

Fen Kayıt No	Düzenleyen	Kontrol Eden		Paftasına, Fen Klasörüne, Tescil Tarihi-Yevmiye Numarası ve Megsis'e		Belediye Encümeni Kararının
2025	Kadastro Müdürlüğü Lisanslı Büro	Kontrol Memuru	Kontrol Mühendisi	İşlenmiştir	Kontrol Edilmiştir	
Adı Soyadı						Tarih : 29.12.2025
Tarih						No'su : 1179
İmza						/...../20 tarih ve Yevmiye numarası ile tescil edilmiştir.

Kadastro gören yerlerde yapılacak düzeltme ve değişiklik işlemleri için

TESCİL BİLDİRİMİ

İLİ	İLÇESİ	MAH. / KÖY.	MEVKİİ
HATAY	SAMANDAĞ	CEMAL GÜRSEL	

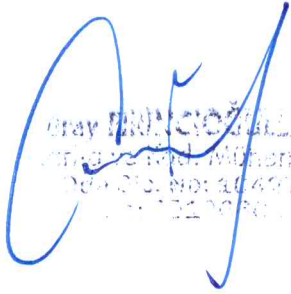
[illegible]

ONAY
KADASTRO MÜDÜRÜ

Fen Kayıt No	Düzenleyen Kadastro Müdürlüğü Lisanslı Büro	Kontrol Eden		Paftasına, Fen Klasörüne, Tescil Tarihi-Yevmiye Numarası ve Megasis'e		Belediye Encümeni Kararının
		Kontrol Memuru	Kontrol Mühendisi	İşlenmiştir	Kontrol Edilmiştir	
Adı Soyadı						Tarih : 29.12.2025 No'su : 1179
Tarih						/...../20 tarih ve Yevmiye numarası ile tescil edilmiştir.
İmza						

DOP HESABI

Toplam Tahsis	=	17601.69	
Toplam İmar Ada Alanı	=	17601.69	
Toplam Ortak Katılım Alanı	=	0.00	
Toplam Düzenlemeye Giren (Dopal)	=	16682.74	
Toplam Düzenlemeye Giren (Dopalma)	=	3189.30	
Toplam Kamulaştırılan Alan	=	0.00	
Toplam Bağışlanan Alan	=	771.22	
Toplam Kadastro Parsel Alanı	=	19972.24	
Toplam Pay	=	19972.24	
Ortak Katılım Oranı	=	0.0000000	
Düzenleme Ortaklık Payı Oranı (DOPO)	=	0.1360899	
DOPO(OKO ile birlikte)	=	0.1360899	
Düzenleme Ortaklık Payı Hesabı			
Kamuya Ayrılan Alan	=	19872.04 - 17601.69	= 2270.35
Düzenleme Ortaklık Payı	=	2270.35 / 16682.74	= 0.1360899


Emre TUNÇOĞUZ
Mühendis
T.C. No: 10497
19710030100


Deme BOLCİNÖZCE
İmar ve Şehircilik
Müdürü
Talay TUNÇ
Belediye Başkan
Yardımcısı

TOPLAM ALAN : 19972.24		K A D A S T R O				SAYFANO: 1		
TOPLAM PAY : 19972.24		K A Y I T L A R I				İLİ : HATAY		
TOPLAM KAMULAŞTIRMA : 0.00		Ö Z E T İ				İLÇESİ : SAMANDAĞ		
TOP. DÜZENLE. GİRMEYEN: 0.00						KÖY/MAH. : C. GÜRSEL		
TOP. DÜZENLEMeye GİREN: 19872.04								
SNo	Pafta	Ada/Par	Alan	Hisse	Malik	Babası	Pay	Cinsi
42		0/500	296.79	TAM	MALIYE HAZINESİ		296.79	KURUDERE
43		0/501	3.14	TAM	MALIYE HAZINESİ		3.14	KURUDERE
47		0/502	3.68	TAM	MALIYE HAZINESİ		3.68	KURUDERE
48		0/503	18.25	TAM	MALIYE HAZINESİ		18.25	KURUDERE
49		0/601	612.04	TAM	SAMANDAĞ BELEDİYESİ		612.04	YOL
50		0/602	10.13	TAM	SAMANDAĞ BELEDİYESİ		10.13	YOL
51		0/603	5.13	TAM	SAMANDAĞ BELEDİYESİ		5.13	YOL
52		0/604	143.92	TAM	SAMANDAĞ BELEDİYESİ		143.92	PARK
1		1374/11	438.40	3/64	SEMİR EMEKTAŞ	HANNA	20.54	BAHÇELİ EV
2		1374/11	438.40	3/64	SEMİRA EMEKTAŞ	HANNA	20.54	BAHÇELİ EV
3		1374/11	438.40	26/64	MÜNE EMEKTAŞ	HENNA	178.10	BAHÇELİ EV
4		1374/11	438.40	4/32	SELİM EMEKTAŞ	HENNA	54.80	BAHÇELİ EV
5		1374/11	438.40	4/32	ISA EMEKTAŞ	HENNA	54.80	BAHÇELİ EV
6		1374/11	438.40	1/28	RUZKULLAH EMEKTAŞ	İLYAS	15.66	BAHÇELİ EV
7		1374/11	438.40	1/28	LEYLA GEÇKİL	İLYAS	15.66	BAHÇELİ EV
8		1374/11	438.40	1/28	CAN EMEKTAŞ	İLYAS	15.66	BAHÇELİ EV
9		1374/11	438.40	1/28	SELİM EMEKTAŞ	İLYAS	15.66	BAHÇELİ EV
10		1374/11	438.40	1/28	CEVDET EMEKTAŞ	İLYAS	15.66	BAHÇELİ EV
11		1374/11	438.40	1/28	SERDAL EMEKTAŞ	İLYAS	15.66	BAHÇELİ EV
12		1374/11	438.40	1/28	MERYEM ŞİRİN	İLYAS	15.66	BAHÇELİ EV
13		1395/1	2692.55	TAM	ÖNER EMEKTAŞ VE İŞT	FERİT	2692.55	TARLA
14		1395/2	431.74	TAM	CAN KIRILMAZ	İLYES	431.74	ARSA
15		1395/3	431.74	TAM	CAN KIRILMAZ	İLYES	431.74	ARSA
16		1395/4	431.74	TAM	CEVDET KIRILMAZ	İLYES	431.74	ARSA
17		1395/5	431.74	TAM	CEVDET KIRILMAZ	İLYES	431.74	ARSA
18		1395/6	440.19	TAM	CEVDET KIRILMAZ	İLYES	440.19	ARSA
19		1395/7	428.82	TAM	CEVDET KIRILMAZ	İLYES	428.82	ARSA
20		1395/8	3410.57	TAM	ÖNER EMEKTAŞ VE İŞT	FERİT	3410.57	BAHÇE
21		1395/9	4852.07	1/3	RIZKALLA KOCADAĞ	İLYES	1617.35	BAHÇE
22		1395/9	4852.07	1/3	SAMAN KOCADAĞ	İLYES	1617.36	BAHÇE
23		1395/9	4852.07	1/3	MUHAIL KOCADAĞ	İLYES	1617.36	BAHÇE
24		1395/10	593.33	TAM	MEHMET DAĞ	TARIK	593.33	ARSA
25		1395/11	618.23	TAM	VEJDİ TUM	MIHRİZ	618.23	ARSA
26		1395/12	607.92	TAM	ADİL NURAL	MUHİDDİN	607.92	ARSA
27		1395/13	618.53	TAM	MICHEL TEKBAŞ	İLYAS	618.53	ARSA
28		1395/14	1204.79	TAM	ISA TEKBAŞ	İLYAS	1204.79	ARSA
29		1395/15	1246.80	TAM	ISA TEKBAŞ	İLYAS	1246.80	ARSA

[Handwritten signature]
T.C. MİLLÎ VE İKTİSADİ BAKANLIK
MİLLÎ VE İKTİSADİ BAKANLIK
MİLLÎ VE İKTİSADİ BAKANLIK
MİLLÎ VE İKTİSADİ BAKANLIK

[Handwritten signature]
Defne BOLUŞ
T.C. MİLLÎ VE İKTİSADİ BAKANLIK
MİLLÎ VE İKTİSADİ BAKANLIK
MİLLÎ VE İKTİSADİ BAKANLIK

[Handwritten signature]
Tahy TUNÇ
Belediye Başkan Yardımcısı

TOPLAM ALAN : 19972.24		MAL SAHİPLERİ ARAŞTIRMA					SAYFANO: 1				
TOPLAM PAY : 19972.24		VE									
TOPLAM KAMULAŞTIRMA : 0.00		ÖZET FORMU					TOPLAM ADA ALANI : 17601.69				
TOP. DÜZENLE. GİRMEYEN: 0.00		(KADASTRO PARSELINE SIRALI)					O.KATILIM ORANI : 0.0000000				
TOP. DÜZENLEMEYE GİREN: 19872.04							D.O.PAYI ORANI : 0.1360899				
K A D A S T R O							İ M A R				
SNo	Pafta	Ada/Par	Alan/Pay	Hisse	Malik/Baba Adı	Kamu	Dop/İTh	Ada/Par	Alan	Hisse	Pay
42		0/500	296.79 296.79	TAM	MALİYE HAZİNESİ	-	40.39 256.40	1002/6	555.92	25640/55592	256.40
43		0/501	3.14 3.14	TAM	MALİYE HAZİNESİ	-	0.43 2.71	1002/6	555.92	271/55592	2.71
47		0/502	3.68 3.68	TAM	MALİYE HAZİNESİ	-	0.50 3.18	1002/6	555.92	318/55592	3.18
48		0/503	18.25 18.25	TAM	MALİYE HAZİNESİ	-	2.48 15.77	1002/6	555.92	1577/55592	15.77
49		0/601	612.04 612.04	TAM	SAMANDAĞ BELEDİYESİ	-		*****	DAĞ.	GİRMEDİ	*****
50		0/602	10.13 10.13	TAM	SAMANDAĞ BELEDİYESİ	-		*****	DAĞ.	GİRMEDİ	*****
51		0/603	5.13 5.13	TAM	SAMANDAĞ BELEDİYESİ	-		*****	DAĞ.	GİRMEDİ	*****
52		0/604	143.92 143.92	TAM	SAMANDAĞ BELEDİYESİ	-		*****	DAĞ.	GİRMEDİ	*****
1		1374/11	438.40 20.54	3 64	SEMİR EMEKTAŞ HANNA	-	2.79 17.75	1001/2	378.74	1775/37874	17.75
2		1374/11	438.40 20.54	3 64	SEMİRA EMEKTAŞ HANNA	-	2.79 17.75	1001/2	378.74	1775/37874	17.75
3		1374/11	438.40 178.10	26 64	MÜNE EMEKTAŞ HENNA	-	24.23 153.87	1001/2	378.74	15387/37874	153.87
4		1374/11	438.40 54.80	4 32	SELİM EMEKTAŞ HENNA	-	7.45 47.35	1001/2	378.74	4735/37874	47.35
5		1374/11	438.40 54.80	4 32	İSA EMEKTAŞ HENNA	-	7.45 47.35	1001/2	378.74	4735/37874	47.35
6		1374/11	438.40 15.66	1 28	RUZKULLAH EMEKTAŞ İLYAS	-	2.13 13.53	1001/2	378.74	1353/37874	13.53
7		1374/11	438.40 15.66	1 28	LEYLA GEÇKİL İLYAS	-	2.13 13.53	1001/2	378.74	1353/37874	13.53
8		1374/11	438.40 15.66	1 28	CAN EMEKTAŞ İLYAS	-	2.13 13.53	1001/2	378.74	1353/37874	13.53
9		1374/11	438.40 15.66	1 28	SELİM EMEKTAŞ İLYAS	-	2.14 13.52	1001/2	378.74	1352/37874	13.52

(Handwritten signature)

(Handwritten signature)

Talay DUNÇ
Belediye Başkan
Yardımcısı

TOPLAM ALAN : 19972.24		MAL SAHİPLERİ ARAŞTIRMA VE ÖZET FORMU					SAYFANO: 2				
TOPLAM PAY : 19972.24							TOPLAM ADA ALANI : 17601.69				
TOPLAM KAMULAŞTIRMA : 0.00							O.KATILIM ORANI : 0.0000000				
TOP. DÜZENLE. GİRMEYEN: 0.00							D.O.PAYI ORANI : 0.1360899				
TOP. DÜZENLEMEYE GİREN: 19872.04		(KADASTRO PARSELİNE SIRALI)									
K A D A S T R O							İ M A R				
SNo	Pafta	Ada/Par	Alan/Pay	Hisse	Malik/Baba Adı	Kamu	Dop/İTh	Ada/Par	Alan	Hisse	Pay
10		1374/11	438.40 15.66	1 28	CEVDET EMEKTAŞ İLYAS	-	2.14 13.52	1001/2	378.74	1352/37874	13.52
11		1374/11	438.40 15.66	1 28	SERDAL EMEKTAŞ İLYAS	-	2.14 13.52	1001/2	378.74	1352/37874	13.52
12		1374/11	438.40 15.66	1 28	MERYEM ŞİRİN İLYAS	-	2.14 13.52	1001/2	378.74	1352/37874	13.52
13		1395/1	2692.55 2692.55	TAM	ÖNER EMEKTAŞ VE İŞT. FERİT	-	366.43 2326.12	1001/1 1001/4 1001/5 1001/6 1001/7	406.39 589.40 592.57 594.81 591.98	TAM TAM TAM TAM 14295/59198	406.39 589.40 592.57 594.81 142.95
14		1395/2	431.74 431.74	TAM	CAN KIRILMAZ İLYES	-	0.00 431.74	1001/19	431.74	TAM	431.74
15		1395/3	431.74 431.74	TAM	CAN KIRILMAZ İLYES	-	0.00 431.74	1001/18	431.74	TAM	431.74
16		1395/4	431.74 431.74	TAM	CEVDET KIRILMAZ İLYES	-	0.00 431.74	1001/17	431.74	TAM	431.74
17		1395/5	431.74 431.74	TAM	CEVDET KIRILMAZ İLYES	-	0.00 431.74	1001/16	431.74	TAM	431.74
18		1395/6	440.19 440.19	TAM	CEVDET KIRILMAZ İLYES	-	0.00 440.19	1001/15	440.19	TAM	440.19
19		1395/7	428.82 428.82	TAM	CEVDET KIRILMAZ İLYES	-	0.00 428.82	1001/14	428.82	TAM	428.82
20		1395/8	3410.57 3410.57	TAM	ÖNER EMKTAŞ VE İŞT. FERİT	-	464.14 2946.43	1001/3 1001/7 1001/8 1001/9 1001/10 1001/11 1001/12 1001/13 1002/1	488.71 591.98 497.78 337.89 326.14 334.30 339.87 493.73 452.27	13851/48871 44903/59198 TAM TAM TAM TAM TAM TAM 2918/45227	138.51 449.03 497.78 337.89 326.14 334.30 339.87 493.73 29.18
21		1395/9	4852.07 1617.35	1 3	RIZKALLA KOCADAĞ İLYES	-	220.10 1397.25	1002/6 1002/7 1002/8	555.92 532.82 586.57	27786/55592 TAM TAM	277.86 532.82 586.57
22		1395/9	4852.07 1617.36	1 3	SAMAN KOCADAĞ İLYES	-	220.11 1397.25	1002/1 1002/2 1002/3	452.27 408.10 566.06	42309/45227 TAM TAM	423.09 408.10 566.06
23		1395/9	4852.07 1617.36	1 3	MUHAIL KOCADAĞ İLYES	-	220.11 1397.25	1002/4 1002/5	700.88 696.37	TAM TAM	700.88 696.37
24		1395/10	593.33 593.33	TAM	MEHMETDAĞ TARIK	-	0.00 593.33	1002/16	593.33	TAM	593.33
25		1395/11	618.23 618.23	TAM	VEJDI TUM MIHRİZ	-	97.28 617.51	1002/15	617.51	TAM	617.51
26		1395/12	607.92 607.92	TAM	ADİL NURAL MUHİDDİN	-	95.65 607.22	1002/14	607.22	TAM	607.22
27		1395/13	618.53 618.53	TAM	MICHEL TEKBAŞ İLYAS	-	97.33 617.81	1002/13	617.81	TAM	617.81
28		1395/14	1204.79 1204.79	TAM	İSA TEKBAŞ İLYAS	-	189.57 1203.39	1002/9 1002/10 1002/11	521.01 490.75 546.34	TAM TAM 19163/54634	521.01 490.75 191.63
29		1395/15	1246.80 1246.80	TAM	İSA TEKBAŞ İLYAS	-	196.17 1245.36	1001/3 1002/11 1002/12	488.71 546.34 540.45	35020/48871 35471/54634 TAM	350.20 354.71 540.45

[Handwritten signature]
M. İsmail KOCADAĞ
T.C. MİLLÎ VE MAFİYE BAKANLIĞI
KADASTRO GENEL MÜDÜRLÜĞÜ
06100 ANKARA

[Handwritten signature]
Defne BOLGECİ
İmar ve Şehircilik
Müdür Vekili

[Handwritten signature]
Talat TUNÇ
Belediye Başkanı
Yardımcısı

İLİ : HATAY
İLÇESİ : SAMANDAĞ
KOY/MAH.C. GURSEL
T.C. BELEDİYESİ NOLU UYGULAMA SAHASI

SAYFANO 1

ÖZET CETVELİ

KADASTRO

Ada/Par	Alan	EskiDop	Kamu.	Bağış	D Girmeyen	Dopal	Dopalma	Dop	I.Tahsis
0/500	296.79	-	-	-	-	296.79	-	40.39	256.40
0/501	3.14	-	-	-	-	3.14	-	0.43	2.71
0/502	3.68	-	-	-	-	3.68	-	0.50	3.18
0/503	18.25	-	-	-	-	18.25	-	2.48	15.77
0/601	612.04	-	-	612.04	-	-	-	0.00	0.00
0/602	10.13	-	-	10.13	-	-	-	0.00	0.00
0/603	5.13	-	-	5.13	-	-	-	0.00	0.00
0/604	143.92	-	-	143.92	-	-	-	0.00	-0.00
1374/11	438.40	-	-	-	-	20.54	-	2.79	17.75
1374/11	438.40	-	-	-	-	20.54	-	2.79	17.75
1374/11	438.40	-	-	-	-	178.10	-	24.23	153.87
1374/11	438.40	-	-	-	-	54.80	-	7.45	47.35
1374/11	438.40	-	-	-	-	54.80	-	7.45	47.35
1374/11	438.40	-	-	-	-	15.66	-	2.13	13.53
1374/11	438.40	-	-	-	-	15.66	-	2.13	13.53
1374/11	438.40	-	-	-	-	15.66	-	2.13	13.53
1374/11	438.40	-	-	-	-	15.66	-	2.14	13.52
1374/11	438.40	-	-	-	-	15.66	-	2.14	13.52
1374/11	438.40	-	-	-	-	15.66	-	2.14	13.52
1395/1	2692.55	-	-	-	-	2692.55	-	366.43	2326.12
1395/2	431.74	-	-	-	-	-	431.74	0.00	431.74
1395/3	431.74	-	-	-	-	-	431.74	0.00	431.74
1395/4	431.74	-	-	-	-	-	431.74	0.00	431.74
1395/5	431.74	-	-	-	-	-	431.74	0.00	431.74
1395/6	440.19	-	-	-	-	-	440.19	0.00	440.19
1395/7	428.82	-	-	-	-	-	428.82	0.00	428.82
1395/8	3410.57	-	-	-	-	3410.57	-	464.14	2946.43
1395/9	4852.07	-	-	-	-	1617.35	-	220.10	1397.25
1395/9	4852.07	-	-	-	-	1617.36	-	220.11	1397.25
1395/9	4852.07	-	-	-	-	1617.36	-	220.11	1397.25
1395/10	593.33	-	-	-	-	-	593.33	0.00	593.33
1395/11	618.23	0.13508	-	-	-	714.79	-	97.28	617.51
1395/12	607.92	0.13508	-	-	-	702.87	-	95.65	607.22
1395/13	618.53	0.13508	-	-	-	715.14	-	97.33	617.81
1395/14	1204.79	0.13508	-	-	-	1392.96	-	189.57	1203.39
1395/15	1246.80	0.13508	-	-	-	1441.53	-	196.17	1245.36

ULUSALCADVE GIS COZUMLERİ S. NI For Windows 3.1.0.44

İLİ	HATAY	SAYFANO: 1								
İLÇESİ	SAMANDAĞ									
KOYU/MAHALLESİ	GURSEL									
T.C.	BELEDİYESİ	NOLUUYGULAMA SAHASI								
Ö Z E T C E T V E L İ										
K A D A S T R O									I M A R	
Ada/Par	Alan	Kamu.	Y.Terk	D.Girmeyen	Dopal	Dopalma	Dop	i.Tahsis	AdaNo	Alan
0/500	296.79	-	-	-	296.79	-	40.39	256.40	1001	8568.28
0/501	3.14	-	-	-	3.14	-	0.43	2.71	1002	9033.41
0/502	3.68	-	-	-	3.68	-	0.50	3.18		
0/503	18.25	-	-	-	18.25	-	2.48	15.77		
0/601	612.04	-	612.04	-	-	-	0.00	0.00		
0/602	10.13	-	10.13	-	-	-	0.00	0.00		
0/603	5.13	-	5.13	-	-	-	0.00	0.00		
0/604	143.92	-	143.92	-	-	-	0.00	-0.00		
1374/11	438.40	-	-	-	20.54	-	2.79	17.75		
		-	-	-	20.54	-	2.79	17.75		
		-	-	-	178.10	-	24.23	153.87		
		-	-	-	54.80	-	7.45	47.35		
		-	-	-	54.80	-	7.45	47.35		
		-	-	-	15.66	-	2.13	13.53		
		-	-	-	15.66	-	2.13	13.53		
		-	-	-	15.66	-	2.13	13.53		
		-	-	-	15.66	-	2.14	13.52		
		-	-	-	15.66	-	2.14	13.52		
		-	-	-	15.66	-	2.14	13.52		
		-	-	-	15.66	-	2.14	13.52		
1395/1	2692.55	-	-	-	2692.55	-	366.43	2326.12		
1395/2	431.74	-	-	-	-	431.74	0.00	431.74		
1395/3	431.74	-	-	-	-	431.74	0.00	431.74		
1395/4	431.74	-	-	-	-	431.74	0.00	431.74		
1395/5	431.74	-	-	-	-	431.74	0.00	431.74		
1395/6	440.19	-	-	-	-	440.19	0.00	440.19		
1395/7	428.82	-	-	-	-	428.82	0.00	428.82		
1395/8	3410.57	-	-	-	3410.57	-	464.14	2946.43		
1395/9	4852.07	-	-	-	1617.35	-	220.10	1397.25		
		-	-	-	1617.36	-	220.11	1397.25		
		-	-	-	1617.36	-	220.11	1397.25		
1395/10	593.33	-	-	-	-	593.33	0.00	593.33		
1395/11	618.23	-	-	-	714.79	-	97.28	617.51		
1395/12	607.92	-	-	-	702.87	-	95.65	607.22		
1395/13	618.53	-	-	-	715.14	-	97.33	617.81		
1395/14	1204.79	-	-	-	1392.96	-	189.57	1203.39		
1395/15	1246.80	-	-	-	1441.53	-	196.17	1245.36		

KADASTRO TOPLAMLARI									I M A R	
Toplam Pay	Toplam Alan	Top Kamu	Toplam Y.Terk	Toplam D Girmeyen	Toplam Dopal	Top Dopalma	Top Düz Giren	Top Dop	Toplam Tahsis	Toplam Alan
19972.24	19972.24	0.00	771.22	0.00	16682.74	3189.30	2270.35	17601.69		17601.69

Düzenleme Ortaklık Payı Hesabı
Kamuya Ayrılan Alan= 19872.04 - 17601.69 = 2270.35
Düzenleme Ortaklık Payı = 2270.35 / 16682.74 = 0.1360899

Defne BOLGÜN DÜZCE
İmarat Şuâretlik
Mühür Zaten
Tahayyün
Belediye Başkan Yardımcısı

SAYFANO: 1

BELEDİYESİ

NOLUUYGULAMSAHASI

ÖZET

C E T V E L I

K A D A S T R O									İ M A R	
Ada/Par	Alan	Kamu.	Y.Terk	D.Girmeyen	Dopal	Dopalma	Dop	İ.Tahsis	AdaNo	Alan
0/500	296.79	-	-	-	296.79	-	40.39	256.40	1001	8568.28
0/501	3.14	-	-	-	3.14	-	0.43	2.71	1002	9033.41
0/502	3.68	-	-	-	3.68	-	0.50	3.18		
0/503	18.25	-	-	-	18.25	-	2.48	15.77		
0/601	612.04	-	612.04	-	0.00	-	0.00	0.00		
0/602	10.13	-	10.13	-	0.00	-	0.00	0.00		
0/603	5.13	-	5.13	-	0.00	-	0.00	0.00		
0/604	143.92	-	143.92	-	0.00	-	0.00	-0.00		
1374/11	438.40	-	-	-	438.40	-	59.66	378.74		
1395/1	2692.55	-	-	-	2692.55	-	366.43	2326.12		
1395/2	431.74	-	-	-	0.00	431.74	0.00	431.74		
1395/3	431.74	-	-	-	0.00	431.74	0.00	431.74		
1395/4	431.74	-	-	-	0.00	431.74	0.00	431.74		
1395/5	431.74	-	-	-	0.00	431.74	0.00	431.74		
1395/6	440.19	-	-	-	0.00	440.19	0.00	440.19		
1395/7	428.82	-	-	-	0.00	428.82	0.00	428.82		
1395/8	3410.57	-	-	-	3410.57	-	464.14	2946.43		
1395/9	4852.07	-	-	-	4852.07	-	660.32	4191.75		
1395/10	593.33	-	-	-	0.00	593.33	0.00	593.33		
1395/11	618.23	-	-	-	714.79	-	97.28	617.51		
1395/12	607.92	-	-	-	702.87	-	95.65	607.22		
1395/13	618.53	-	-	-	715.14	-	97.33	617.81		
1395/14	1204.79	-	-	-	1392.96	-	189.57	1203.39		
1395/15	1246.80	-	-	-	1441.53	-	196.17	1245.36		

K A D A S T R O T O P L A M L A R I									İ M A R
Toplam Pay	Toplam Alan	Top Kamu	Toplam Y.Terk	Toplam D.Girmeyen	Toplam Dopal	Top. Düz. Giren	Top. Düz. Çıkan	Toplam Tahsis	Toplam Alan
19972.24	19972.24	0.00	771.22	0.00	16682.74	3189.30	2270.35	17601.6	17601.69

Düzenleme Ortaklık Payı Hesabı

Kamuya Ayrılan Alan= $19872.04 - 17601.6 = 2270.35$

$$\text{Düzenleme Ortaklık Payı} = \frac{2270.35}{16682.74} = 0.1360899$$


Defne ~~BULUT~~ ~~DEZCE~~
İmarat Şube Başkanı
Müdür Vekili

Talay ~~TUNÇ~~
Belediye Başkan
Yardımcısı

İmar Adaları Listesi							SAYFANO: 1	
Sıra	AdaNo	Alan	Kalan	Hisse	Pafta	Açıklama	Cinsi	Okof
1	1001/1	406.39	0.00		P35C20B2B		ARSA	
2	1001/2	378.74	0.00		P35C20B2B		ARSA	
3	1001/3	488.71	0.00		P35C20B2B		ARSA	
4	1001/4	589.40	0.00		P35C20B2B		ARSA	
5	1001/5	592.57	0.00		P35C20B2B		ARSA	
6	1001/6	594.81	0.00		P35C20B2B		ARSA	
7	1001/7	591.98	0.00		P35C20B2B		ARSA	
8	1001/8	497.78	0.00		P35C20B2B		ARSA	
9	1001/9	337.89	0.00		P35C20B2B		ARSA	
10	1001/10	326.14	0.00		P35C20B2B		ARSA	
11	1001/11	334.30	0.00		P35C20B2B		ARSA	
12	1001/12	339.87	0.00		P35C20B2B		ARSA	
13	1001/13	493.73	0.00		P35C20B2B		ARSA	
14	1001/14	428.82	0.00		P35C20B2B		ARSA	
15	1001/15	440.19	0.00		P35C20B2B		ARSA	
16	1001/16	431.74	0.00		P35C20B2B		ARSA	
17	1001/17	431.74	0.00		P35C20B2B		ARSA	
18	1001/18	431.74	0.00		P35C20B2B		ARSA	
19	1001/19	431.74	0.00		P35C20B2B		ARSA	
20	1002/1	452.27	0.00		P35C20B2B		ARSA	
21	1002/2	408.10	0.00		P35C20B2B		ARSA	
22	1002/3	566.06	0.00		P35C20B2B		ARSA	
23	1002/4	700.88	0.00		P35C20B2B		ARSA	
24	1002/5	696.37	0.00		P35C20B2B		ARSA	
25	1002/6	555.92	0.00		P35C20B2B		ARSA	
26	1002/7	532.82	0.00		P35C20B2B		ARSA	
27	1002/8	586.57	0.00		P35C20B2B		ARSA	
28	1002/9	521.01	0.00		P35C20B2B		ARSA	
29	1002/10	490.75	0.00		P35C20B2B		ARSA	
30	1002/11	546.34	0.00		P35C20B2B		ARSA	
31	1002/12	540.45	0.00		P35C20B2B		ARSA	
32	1002/13	617.81	0.00		P35C20B2B		ARSA	
33	1002/14	607.22	0.00		P35C20B2B		ARSA	
34	1002/15	617.51	0.00		P35C20B2B		ARSA	
35	1002/16	593.33	0.00		P35C20B2B		ARSA	

ULUSALCADVE GIS COZUMLERİ A.S.. NI For Windows 3.1.0.44

(Signature)
Talay TUNÇBAŞI
İmar ve Şehircilik
Müdü Yardımcısı

(Signature)
Defne BOLENDİZCE
İmar ve Şehircilik
Müdü Vekili
(Signature)
Talay TUNÇ
Belediye Başkan
Yardımcısı

SAYFA NO: 2

F E N K L A S Ö R Ü

ADANO: 1002

PAFTANO:P35C20B2B

[illegible]

T. C		BELEDİYESİ				DÜZENLEMİSAHASI					SAYFANO: 1		
1001 NUMARALIADA DAĞITIM CETVELİ													
KADS. ADA	1374	1395	1395	1395	1395	1395	1395	1395	1395	1395			
KADS. PAR	11	1	2	3	4	5	6	7	8	15			
İ.Parseli													ALAN
1		406.39											406.39
2	378.74												378.74
3									138.51	350.20			488.71
4		589.40											589.40
5		592.57											592.57
6		594.81											594.81
7		142.95							449.03				591.98
8									497.78				497.78
9									337.89				337.89
10									326.14				326.14
11									334.30				334.30
12									339.87				339.87
13									493.73				493.73
14								428.82					428.82
15							440.19						440.19
16						431.74							431.74
17					431.74								431.74
18				431.74									431.74
19			431.74										431.74
ALAN	378.74	2326.12	431.74	431.74	431.74	431.74	440.19	428.82	2917.25	350.20			8568.28
DiğADALAR									29.18	895.16			924.34
İ.TAHSİS	378.74	2326.12	431.74	431.74	431.74	431.74	440.19	428.82	2946.43	1245.36			9492.62
KAMULAŞ.	-	-	-	-	-	-	-	-	-	-			
DOP	59.66	366.43							464.14	196.18			1086.41
DGİREN	438.40	2692.55	431.74	431.74	431.74	431.74	440.19	428.82	3410.57	1441.53			10579.0
DGİRMEYEN	-	-	-	-	-	-	-	-	-	-			
TAPUALANI	438.40	2692.55	431.74	431.74	431.74	431.74	440.19	428.82	3410.57	1246.80			10384.2
Cetveli Tazim Eden				Cetveli Kontrol Eden				Cetveli Tasdik Eden					
İsim		Tarih	İmza	İsim		Tarih	İmza	İsim		Tarih	İmza		
		İmar Tatbikat Planı Tasdiki		Parselasyon Haritasının Tasdiki			İlanın Neşri			İlanın Tahtaya			
		Bel. Mec. Bakanlık		Belediye Encümeni			Gazetesi		Gazetesi		Asılması	İndirilmesi	
Tarih													
Sayı													

[Handwritten signature]
 İmar Tatbikat Planı Tasdiki
 Bel. Mec. Bakanlık
 Tarih: 14.07.2023
 Sayı: 14497

[Handwritten signature]
 Defne BOLGÜN
 İmarat Şuurlu
 Belediye Başkanı

[Handwritten signature]
 Talay DUNC
 Belediye Başkan Yardımcısı

T. C		BELEDİYESİ				DÜZENLEMİSAHASI				SAYFANO: 2							
1002 NUMARALIADA DAĞITIM CETVELİ																	
KADS. ADA	0	0	0	0	1395	1395	1395	1395	1395	1395	1395	1395					
KADS. PAR	500	501	502	503	8	9	10	11	12	13	14	15					
İ.Parseli													ALAN				
1					29.18	423.09							452.27				
2						408.10							408.10				
3						566.06							566.06				
4						700.88							700.88				
5						696.37							696.37				
6	256.40	2.71	3.18	15.77		277.86							555.92				
7						532.82							532.82				
8						586.57							586.57				
9											521.01		521.01				
10											490.75		490.75				
11											191.63	354.71	546.34				
12												540.45	540.45				
13										617.81			617.81				
14									607.22				607.22				
15								617.51					617.51				
16							593.33						593.33				
ALAN	256.40	2.71	3.18	15.77	29.18	4191.75	593.33	617.51	607.22	617.81	1203.39	895.16	9033.41				
DiğADALAR					2917.25							350.20	3267.45				
İ.TAHSİS	256.40	2.71	3.18	15.77	2946.43	4191.75	593.33	617.51	607.22	617.81	1203.39	1245.36	12300.8				
KAMULAŞ.	-	-	-	-	-	-	-	-	-	-	-	-	-				
DOP	40.39	0.43	0.50	2.48	464.14	660.32		97.28	95.65	97.32	189.57	196.18	1844.26				
DGİREN	296.79	3.14	3.68	18.25	3410.57	4852.07	593.33	714.79	702.87	715.14	1392.96	1441.53	14145.1				
DGİRMEYEN	-	-	-	-	-	-	-	-	-	-	-	-	-				
TAPUALANI	296.79	3.14	3.68	18.25	3410.57	4852.07	593.33	618.23	607.92	618.53	1204.79	1246.80	13474.1				
Cetveli Tanzim Eden				Cetveli Kontrol Eden				Cetveli Tasdik Eden									
İsim		Tarih		İmza		İsim		Tarih		İmza		İsim		Tarih		İmza	

ULUSALCADVE GIS COZUMLERA.S. NI For Windows 3.1.0.44

Oray TİMÇİ
İmar ve Şehircilik
Mühür No: 40427
10.02.2020

Belediye Başkanı
İmar ve Şehircilik
Mühür Vekili

Talay TİMÇİ
Belediye Başkan
Yardımcısı

TOPLAM ALAN : 19972.24	TESCİLE ESAS	SAYFA NO: 1
TOPLAM PAY : 19972.24	DAĞITIM CETVELİ	TOPLAMADA ALANI : 17601.69
TOPLAM KAMULAŞTIRMA : 0.00	(IMAR PARSELINE SIRALI)	O.KATILIM ORANI : 0.0000000
TOP. DÜZENLE. GİRMEYEN: 0.00		D.O.PAYI ORANI : 0.1360899
TOP. DÜZENLEMEYE GİREN: 19872.04		

K A D A S T R O							İ M A R				
SNo	Pafta	Ada/Par	Alan	Hisse	Malik/Baba Adı	Kamu	Dop/İTh	Ada/Par	Alan	Hisse	Pay
13		1395/1	2692.55	TAM 2692.55	ÖNER EMEKTAŞ VE İŞT. FERİT	-	366.43 2326.12	1001/1	406.39	TAM	406.39
1		1374/11	438.40	3/64 20.54	SEMİR EMEKTAŞ	-	2.79 17.75	1001/2	378.74	1775/37874	17.75
2		1374/11	438.40	3/64 20.54	SEMİRA EMEKTAŞ	-	2.79 17.75			1775/37874	17.75
3		1374/11	438.40	26/64 178.10	MÜNE EMEKTAŞ	-	24.23 153.87			15387/37874	153.87
4		1374/11	438.40	4/32 54.80	SELİM EMEKTAŞ	-	7.45 47.35			4735/37874	47.35
5		1374/11	438.40	4/32 54.80	İSA EMEKTAŞ	-	7.45 47.35			4735/37874	47.35
6		1374/11	438.40	1/28 15.66	RUZKULLAH EMEKTAŞ	-	2.13 13.53			1353/37874	13.53
7		1374/11	438.40	1/28 15.66	LEYLA GEÇKİL	-	2.13 13.53			1353/37874	13.53
8		1374/11	438.40	1/28 15.66	CAN EMEKTAŞ	-	2.13 13.53			1353/37874	13.53
9		1374/11	438.40	1/28 15.66	SELİM EMEKTAŞ	-	2.14 13.52			1352/37874	13.52
10		1374/11	438.40	1/28 15.66	CEVDET EMEKTAŞ	-	2.14 13.52			1352/37874	13.52
11		1374/11	438.40	1/28 15.66	İLYAS	-	2.14 13.52			1352/37874	13.52
12		1374/11	438.40	1/28 15.66	SERDAL EMEKTAŞ	-	2.14 13.52			1352/37874	13.52
					İLYAS	-	2.14 13.52			1352/37874	13.52
20		1395/8	3410.57	TAM 3410.57	ÖNER EMEKTAŞ VE İŞT. FERİT	-	464.14 2946.43	1001/3	488.71	13851/48871	138.51
29		1395/15	1246.80	TAM 1246.80	İSA TEKBAŞ	-	196.17 1245.36			35020/48871	350.20
13		1395/1	2692.55	TAM 2692.55	ÖNER EMEKTAŞ VE İŞT. FERİT	-	366.43 2326.12	1001/4	589.40	TAM	589.40
13		1395/1	2692.55	TAM 2692.55	ÖNER EMEKTAŞ VE İŞT. FERİT	-	366.43 2326.12	1001/5	592.57	TAM	592.57
13		1395/1	2692.55	TAM 2692.55	ÖNER EMEKTAŞ VE İŞT. FERİT	-	366.43 2326.12	1001/6	594.81	TAM	594.81
13		1395/1	2692.55	TAM 2692.55	ÖNER EMEKTAŞ VE İŞT. FERİT	-	366.43 2326.12	1001/7	591.98	14295/59198	142.95
20		1395/8	3410.57	TAM 3410.57	ÖNER EMEKTAŞ VE İŞT. FERİT	-	464.14 2946.43			44903/59198	449.03
20		1395/8	3410.57	TAM 3410.57	ÖNER EMEKTAŞ VE İŞT. FERİT	-	464.14 2946.43	1001/8	497.78	TAM	497.78

Talay TUNÇ
Belediye Başkanı
Yardımcısı

Defne BOZKURT
İmarat Şefi
Mühür Vekili

Talay TUNÇ
Belediye Başkanı
Yardımcısı

TOPLAM ALAN	19972.24	TESCİLE ESAS	SAYFA NO: 2
TOPLAM PAY	19972.24	DAĞITIM CETVELİ	
TOPLAM KAMULAŞTIRMA	0.00	(İMAR PARSELİNE SIRALI)	TOPLAM ADA ALANI : 17601.69
TOP. DÜZENLE. GİRMEYEN:	0.00		O.KATILIM ORANI : 0.0000000
TOP. DÜZENLEMeye GİREN:	19872.04		D.O.PAYI ORANI : 0.1360899

K A D A S T R O							İ M A R				
SNo	Pafta	Ada/Par	Alan	Hisse	Malik/Baba Adı	Kamu	Dop/İTh	Ada/Par	Alan	Hisse	Pay
20		1395/8	3410.57	TAM 3410.57	ÖNER EMEKTAŞ VE İŞT. FERİT	-	464.14 2946.43	1001/9	337.89	TAM	337.89
20		1395/8	3410.57	TAM 3410.57	ÖNER EMEKTAŞ VE İŞT. FERİT	-	464.14 2946.43	1001/10	326.14	TAM	326.14
20		1395/8	3410.57	TAM 3410.57	ÖNER EMEKTAŞ VE İŞT. FERİT	-	464.14 2946.43	1001/11	334.30	TAM	334.30
20		1395/8	3410.57	TAM 3410.57	ÖNER EMEKTAŞ VE İŞT. FERİT	-	464.14 2946.43	1001/12	339.87	TAM	339.87
20		1395/8	3410.57	TAM 3410.57	ÖNER EMEKTAŞ VE İŞT. FERİT	-	464.14 2946.43	1001/13	493.73	TAM	493.73
19		1395/7	428.82	TAM 428.82	CEVDET KIRILMAZ İLYES	-	0.00 428.82	1001/14	428.82	TAM	428.82
18		1395/6	440.19	TAM 440.19	CEVDET KIRILMAZ İLYES	-	0.00 440.19	1001/15	440.19	TAM	440.19
17		1395/5	431.74	TAM 431.74	CEVDET KIRILMAZ İLYES	-	0.00 431.74	1001/16	431.74	TAM	431.74
16		1395/4	431.74	TAM 431.74	CEVDET KIRILMAZ İLYES	-	0.00 431.74	1001/17	431.74	TAM	431.74
15		1395/3	431.74	TAM 431.74	CAN KIRILMAZ İLYES	-	0.00 431.74	1001/18	431.74	TAM	431.74
14		1395/2	431.74	TAM 431.74	CAN KIRILMAZ İLYES	-	0.00 431.74	1001/19	431.74	TAM	431.74
20		1395/8	3410.57	TAM 3410.57	ÖNER EMEKTAŞ VE İŞT. FERİT	-	464.14 2946.43	1002/1	452.27	2918/45227	29.18
22		1395/9	4852.07	1/3 1617.36	SAMAN KOCADAĞ İLYES	-	220.11 1397.25			42309/45227	423.09
22		1395/9	4852.07	1/3 1617.36	SAMAN KOCADAĞ İLYES	-	220.11 1397.25	1002/2	408.10	TAM	408.10
22		1395/9	4852.07	1/3 1617.36	SAMAN KOCADAĞ İLYES	-	220.11 1397.25	1002/3	566.06	TAM	566.06
23		1395/9	4852.07	1/3 1617.36	MUHAIL KOCADAĞ İLYES	-	220.11 1397.25	1002/4	700.88	TAM	700.88
23		1395/9	4852.07	1/3 1617.36	MUHAIL KOCADAĞ İLYES	-	220.11 1397.25	1002/5	696.37	TAM	696.37

Talay DUNÇ
 Belediye Başkan
 Yardımcısı

TOPLAM ALAN : 19972.24			T E S C İ L E E S A S					SAYFA NO: 3			
TOPLAM PAY : 19972.24			D A Ğ I T I M C E T V E L İ					TOPLAM ADA ALANI : 17601.69			
TOPLAM KAMULAŞTIRMA : 0.00								O.KATILIM ORANI : 0.0000000			
TOP. DÜZENLE. GİRMEYEN: 0.00								D.O.PAYI ORANI : 0.1360899			
TOP. DÜZENLEMeye GİREN: 19872.04			(IMAR PARSELINE SIRALI)								
K A D A S T R O							İ M A R				
SNo	Pafta	Ada/Par	Alan	Hisse	Malik/Baba Adı	Kamu	Dop/ITh	Ada/Par	Alan	Hisse	Pay
42		0/500	296.79	TAM	MALIYE HAZINESİ	-	40.39	1002/6	555.92	25640/55592	256.40
43		0/501	3.14	TAM	MALIYE HAZINESİ	-	256.40			271/55592	2.71
47		0/502	3.68	TAM	MALIYE HAZINESİ	-	0.43			318/55592	3.18
48		0/503	18.25	TAM	MALIYE HAZINESİ	-	2.71			1577/55592	15.77
21		1395/9	4852.07	1/3	RIZKALLA KOCADAĞ İLYES	-	0.50			27786/55592	277.86
				1617.35			3.18				
21		1395/9	4852.07	1/3	RIZKALLA KOCADAĞ İLYES	-	2.48	1002/7	532.82	TAM	532.82
				1617.35			15.77				
							220.10				
21		1395/9	4852.07	1/3	RIZKALLA KOCADAĞ İLYES	-	1397.25	1002/8	586.57	TAM	586.57
				1617.35							
28		1395/14	1204.79	TAM	İSA TEKBAŞ İLYAS	-	220.10	1002/9	521.01	TAM	521.01
				1204.79			1203.39				
28		1395/14	1204.79	TAM	İSA TEKBAŞ İLYAS	-	189.57	1002/10	490.75	TAM	490.75
				1204.79			1203.39				
28		1395/14	1204.79	TAM	İSA TEKBAŞ İLYAS	-	189.57	1002/11	546.34	19163/54634	191.63
29		1395/15	1246.80	TAM	İSA TEKBAŞ İLYAS	-	1203.39			35471/54634	354.71
				1246.80			196.17				
							1245.36				
29		1395/15	1246.80	TAM	İSA TEKBAŞ İLYAS	-	196.17	1002/12	540.45	TAM	540.45
				1246.80			1245.36				
27		1395/13	618.53	TAM	MICHEL TEKBAŞ İLYAS	-	97.33	1002/13	617.81	TAM	617.81
				618.53			617.81				
26		1395/12	607.92	TAM	ADİL NURAL MUHİDDİN	-	95.65	1002/14	607.22	TAM	607.22
				607.92			607.22				
25		1395/11	618.23	TAM	VEJDİ TUM MİHRİZ	-	97.28	1002/15	617.51	TAM	617.51
				618.23			617.51				
24		1395/10	593.33	TAM	MEHMET DAĞ TARIK	-	0.00	1002/16	593.33	TAM	593.33
				593.33			593.33				

Defne BOLCU DİZECE
İmar Şube Başkanı
Talay TUNÇ
Belediye Başkanı
Yardımcısı

İLİ : HATAY
İLÇESİ : SAMANDAĞ
KÖY/MAH. : C. GÜRSEL
BELEDİYESİ :
PAFTANO : P35C20B2B

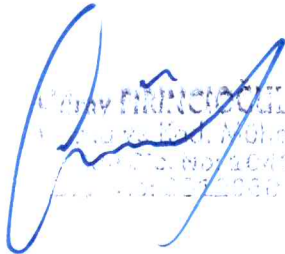
T E S C İ L
S A Y F A S I

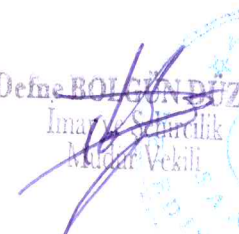
SAYFANO: 1

ADANO 1001

Clt	Syf	ParNo	Alan			Cinsi	Hisse	K A D A S T R O						Beyanlar
			He.	M2	Dm2			KAda	KPar	Cilt	Syf.	Maliki	Babası	
		1	0	406	39	ARSA	TAM	1395	1	0	-	ÖNER EMEKTAŞ VE İŞT.	FERİT	
		2	0	378	74	ARSA	1353/37874 1352/37874 4735/37874 1353/37874 1352/37874 15387/37874 1353/37874 4735/37874 1352/37874 1775/37874 1775/37874 1352/37874	1374 1374 1374 1374 1374 1374 1374 1374 1374 1374 1374 1374	11 11 11 11 11 11 11 11 11 11 11 11	0 0 0 0 0 0 0 0 0 0 0 0	- CAN EMEKTAŞ - CEVDET EMEKTAŞ - ISA EMEKTAŞ - LEYLA GEÇKİL - MERYEM ŞİRİN - MÜNE EMEKTAŞ - RUZKULLAH EMEKTAŞ - SELİM EMEKTAŞ - SELİM EMEKTAŞ - SEMİR EMEKTAŞ - SEMİRA EMEKTAŞ - SERDAL EMEKTAŞ	İLYAS İLYAS HENNA İLYAS İLYAS HENNA İLYAS HENNA İLYAS HANNA HANNA İLYAS		
		3	0	488	71	ARSA	13851/48871 35020/48871	1395 1395	8 15	0 0	-	ÖNER EMEKTAŞ VE İŞT. - İSA TEKBAŞ	FERİT İLYAS	
		4	0	589	40	ARSA	TAM	1395	1	0	-	ÖNER EMEKTAŞ VE İŞT.	FERİT	
		5	0	592	57	ARSA	TAM	1395	1	0	-	ÖNER EMEKTAŞ VE İŞT.	FERİT	
		6	0	594	81	ARSA	TAM	1395	1	0	-	ÖNER EMEKTAŞ VE İŞT.	FERİT	
		7	0	591	98	ARSA	14295/59198 44903/59198	1395 1395	1 8	0 0	-	ÖNER EMEKTAŞ VE İŞT. - ÖNER EMEKTAŞ VE İŞT.	FERİT FERİT	
		8	0	497	78	ARSA	TAM	1395	8	0	-	ÖNER EMEKTAŞ VE İŞT.	FERİT	
		9	0	337	89	ARSA	TAM	1395	8	0	-	ÖNER EMEKTAŞ VE İŞT.	FERİT	
		10	0	326	14	ARSA	TAM	1395	8	0	-	ÖNER EMEKTAŞ VE İŞT.	FERİT	
		11	0	334	30	ARSA	TAM	1395	8	0	-	ÖNER EMKTAŞ VE İŞT.	FERİT	
		12	0	339	87	ARSA	TAM	1395	8	0	-	ÖNER EMEKTAŞ VE İŞT.	FERİT	
		13	0	493	73	ARSA	TAM	1395	8	0	-	ÖNER EMEKTAŞ VE İŞT.	FERİT	
		14	0	428	82	ARSA	TAM	1395	7	0	-	CEVDET KIRILMAZ	İLYES	
		15	0	440	19	ARSA	TAM	1395	6	0	-	CEVDET KIRILMAZ	İLYES	
		16	0	431	74	ARSA	TAM	1395	5	0	-	CEVDET KIRILMAZ	İLYES	
		17	0	431	74	ARSA	TAM	1395	4	0	-	CEVDET KIRILMAZ	İLYES	
		18	0	431	74	ARSA	TAM	1395	3	0	-	CAN KIRILMAZ	İLYES	
		19	0	431	74	ARSA	TAM	1395	2	0	-	CAN KIRILMAZ	İLYES	

ULUSALCADVE GIS COZUMLERİ A.S. NI For Windows 3.1.0.44


Talay TUNÇ
Belediye Başkanı
Muharir Vekili


Defne BOLGÜN DÜZCE
İmar Şuurluk
Muharir Vekili
Talay TUNÇ
Belediye Başkanı
Yardımcısı

İLİ : HATAY
İLÇESİ : SAMANDAĞ
KÖY/MAH. : C. GÜRSEL
BELEDİYESİ :
PAFTANO : P35C20B2B

T E S C İ L
S A Y F A S I

SAYFANO: 2
ADANO 1002

Clt	Syf	ParNo	Alan			Cinsi	Hisse	K A D A S T R O						Beyanlar
			He.	M2	Dm2			KAda	KPar	Cilt	Syf.	Maliki	Babası	
		1	0	452	27	ARSA	2918/45227 42309/45227	1395 1395	8 9	0 0	-	ÖNER EMEKTAŞ VE İŞT. SAMAN KOCADAĞ	FERİT İLYES	
		2	0	408	10	ARSA	TAM	1395	9	0	-	SAMAN KOCADAĞ	İLYES	
		3	0	566	06	ARSA	TAM	1395	9	0	-	SAMAN KOCADAĞ	İLYES	
		4	0	700	88	ARSA	TAM	1395	9	0	-	MUHAİL KOCADAĞ	İLYES	
		5	0	696	37	ARSA	TAM	1395	9	0	-	MUHAİL KOCADAĞ	İLYES	
		6	0	555	92	ARSA	25640/55592 271/55592 318/55592 1577/55592 27786/55592	0 0 0 0 1395	500 501 502 503 9	0 0 0 0 0	- - - - -	MALİYE HAZİNESİ MALİYE HAZİNESİ MALİYE HAZİNESİ MALİYE HAZİNESİ RIZKALLA KOCADAĞ	İLYES	
		7	0	532	82	ARSA	TAM	1395	9	0	-	RIZKALLA KOCADAĞ	İLYES	
		8	0	586	57	ARSA	TAM	1395	9	0	-	RIZKALLA KOCADAĞ	İLYES	
		9	0	521	01	ARSA	TAM	1395	14	0	-	İSA TEKBAŞ	İLYAS	
		10	0	490	75	ARSA	TAM	1395	14	0	-	İSA TEKBAŞ	İLYAS	
		11	0	546	34	ARSA	19163/54634 35471/54634	1395 1395	14 15	0 0	- -	İSA TEKBAŞ İSA TEKBAŞ	İLYAS İLYAS	
		12	0	540	45	ARSA	TAM	1395	15	0	-	İSA TEKBAŞ	İLYAS	
		13	0	617	81	ARSA	TAM	1395	13	0	-	MICHEL TEKBAŞ	İLYAS	
		14	0	607	22	ARSA	TAM	1395	12	0	-	ADİL NURAL	MUHİDDİN	
		15	0	617	51	ARSA	TAM	1395	11	0	-	VEJDI TUM	MIHRİZ	
		16	0	593	33	ARSA	TAM	1395	10	0	-	MEHMET DAĞ	TARIK	

ULUSAL CADVE GIS COZUMLERİ A.Ş. NI For Windows 3.1.0.44

Defne BOLGÜN DÜZCE
İmar ve Şehircilik
Müdür Vekili

Talay TUNÇ
Belediye Başkan
Yardımcısı