


İLİ	HATAY
İLÇESİ	SAMANDAĞ
MAHALLE	C. GÜRSEL- Ş. KANATLI
ADA/PARSEL	

DÜZENLEME SINIR HARİTASI

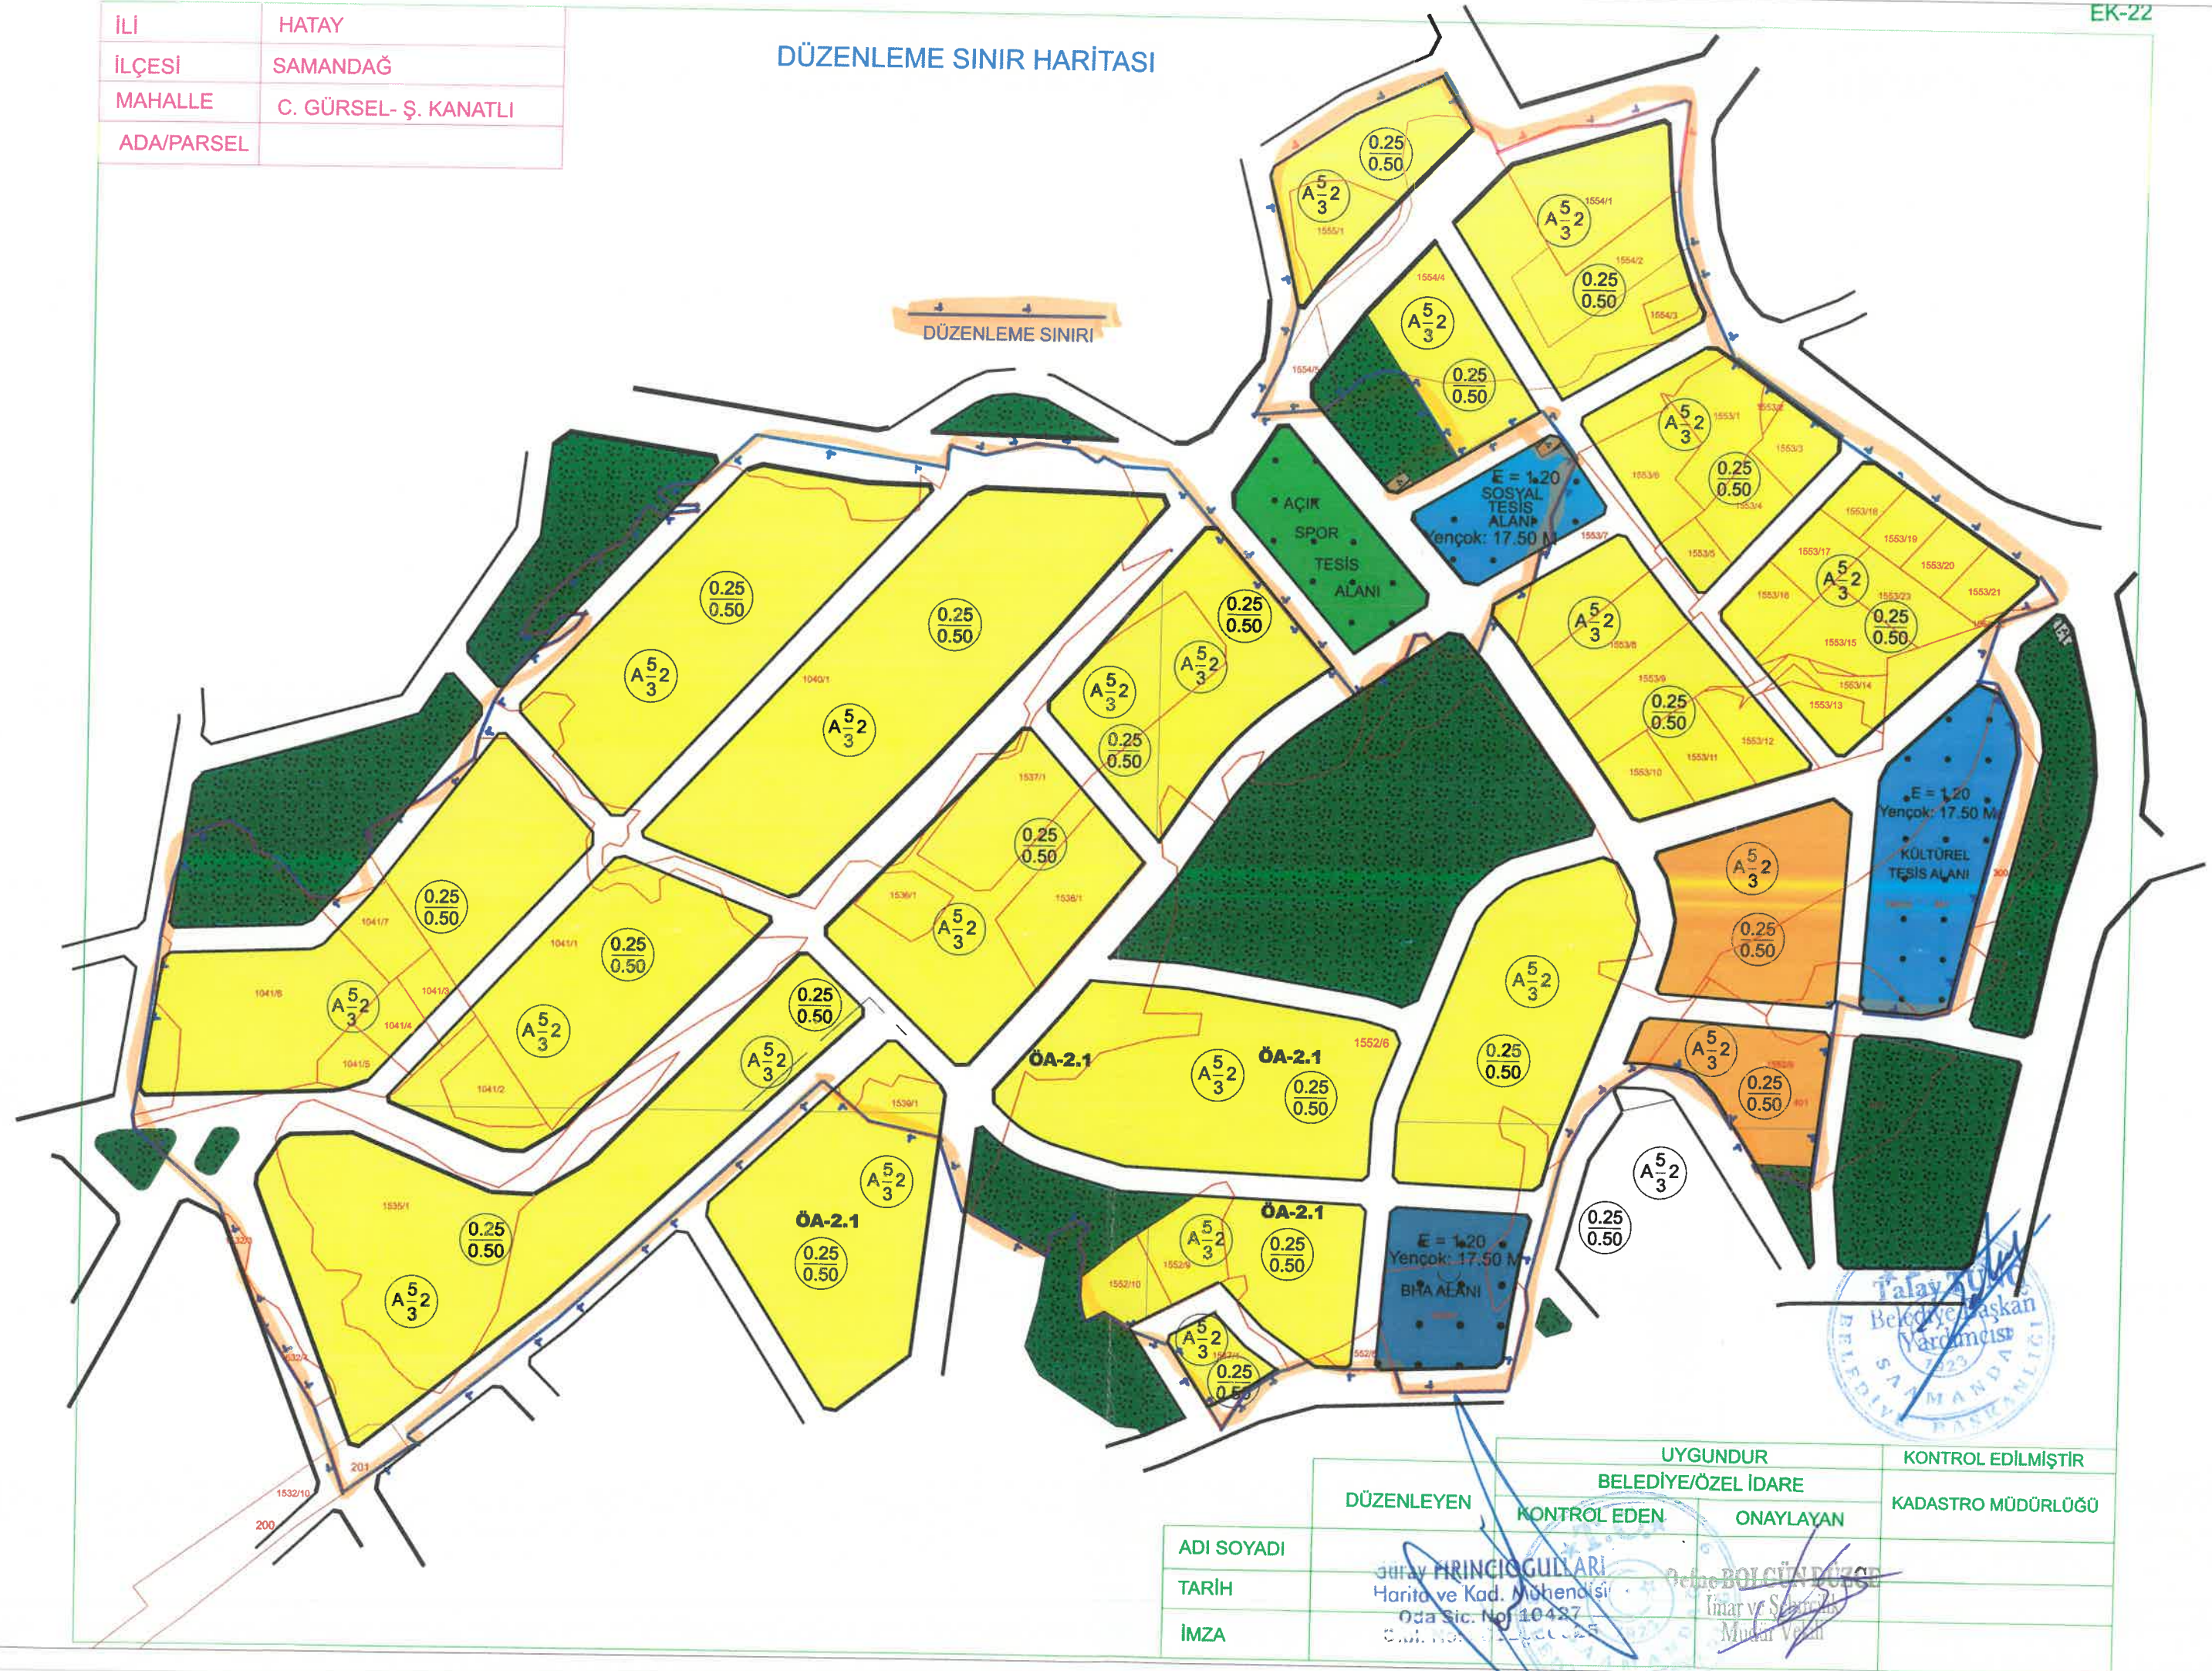

	UYGUNDUR	KONTROL EDİLMİŞTİR
	BELEDİYE/ÖZEL İDARE	KADASTRO MÜDÜRLÜĞÜ
DÜZENLEYEN	KONTROL EDEN	ONAYLAYAN
ADI SOYADI	Harun FIRINCIÖĞÜLLERİ	Belge BOLCUN DÜZGE
TARİH	Harita ve Kad. Mühendisi	İmar ve Şehircilik
İMZA	Oda Sic. No: 10427	Mühür Vekili
	C. No: 10427	